



Overzichtstekening terrein

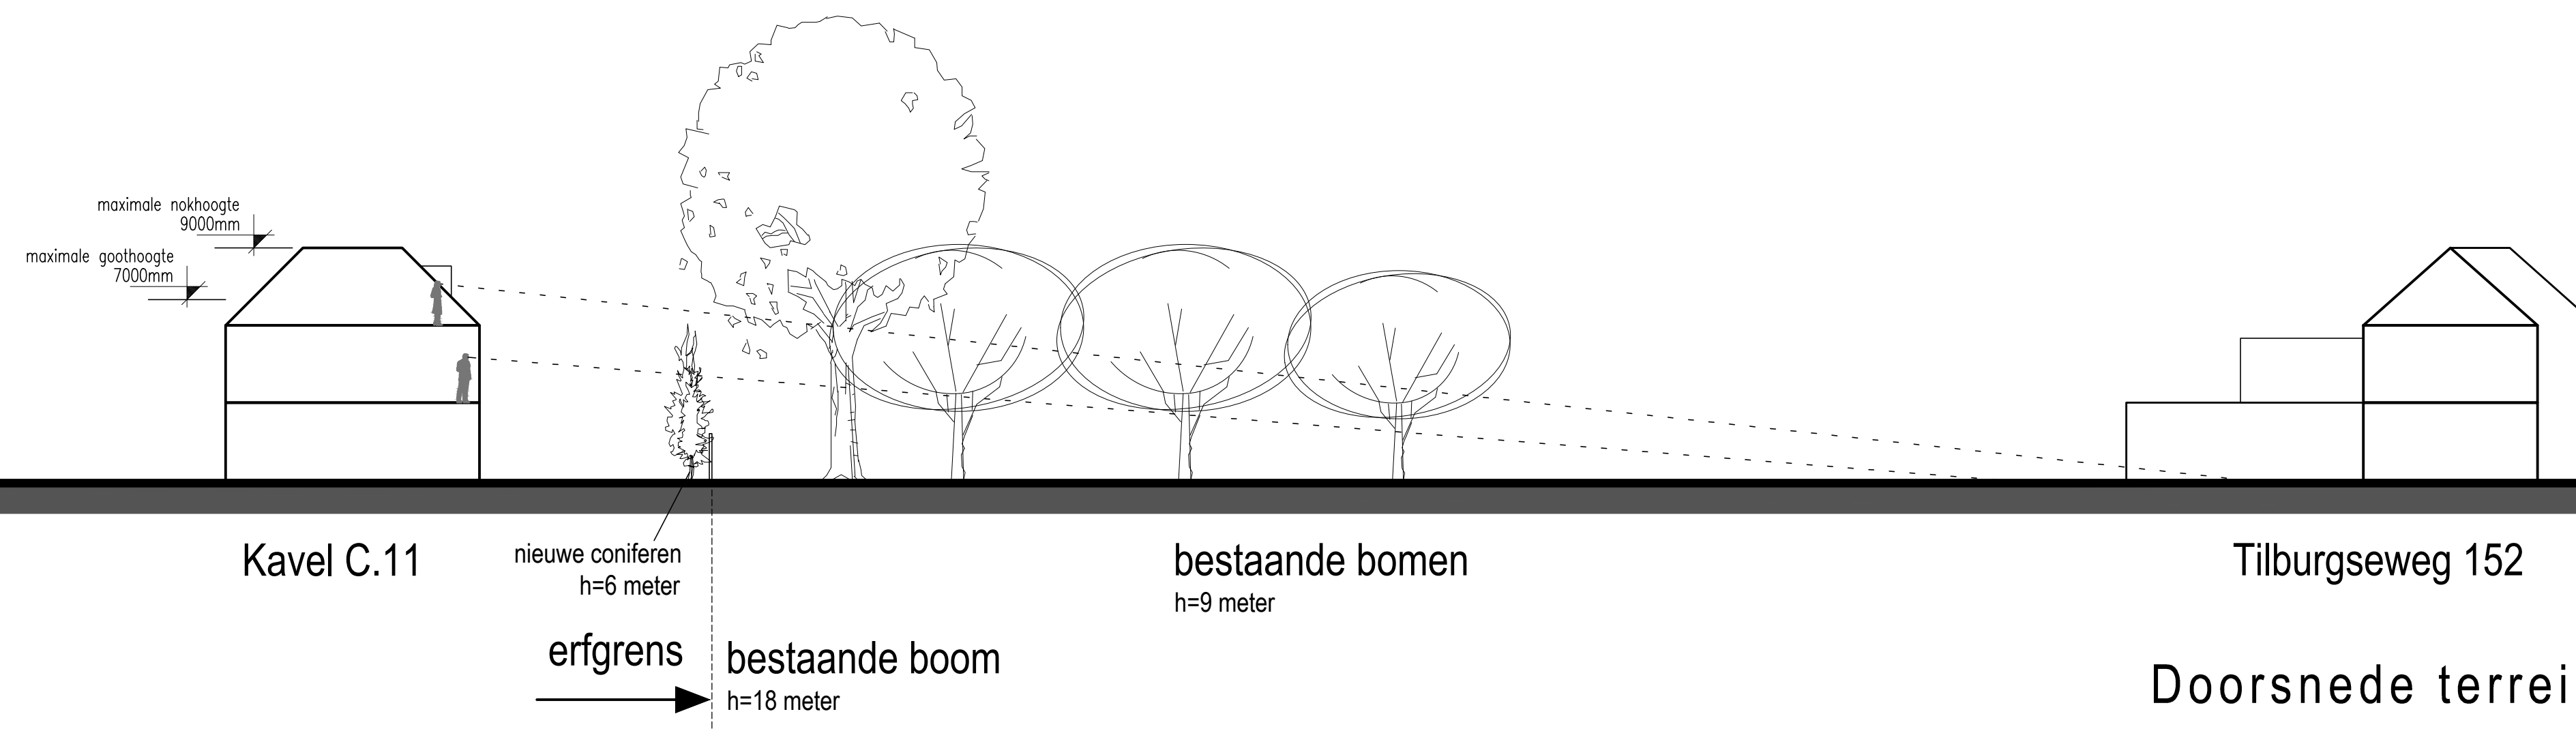


Doorsnede terrein

AHN Hoogteprofiel-tool

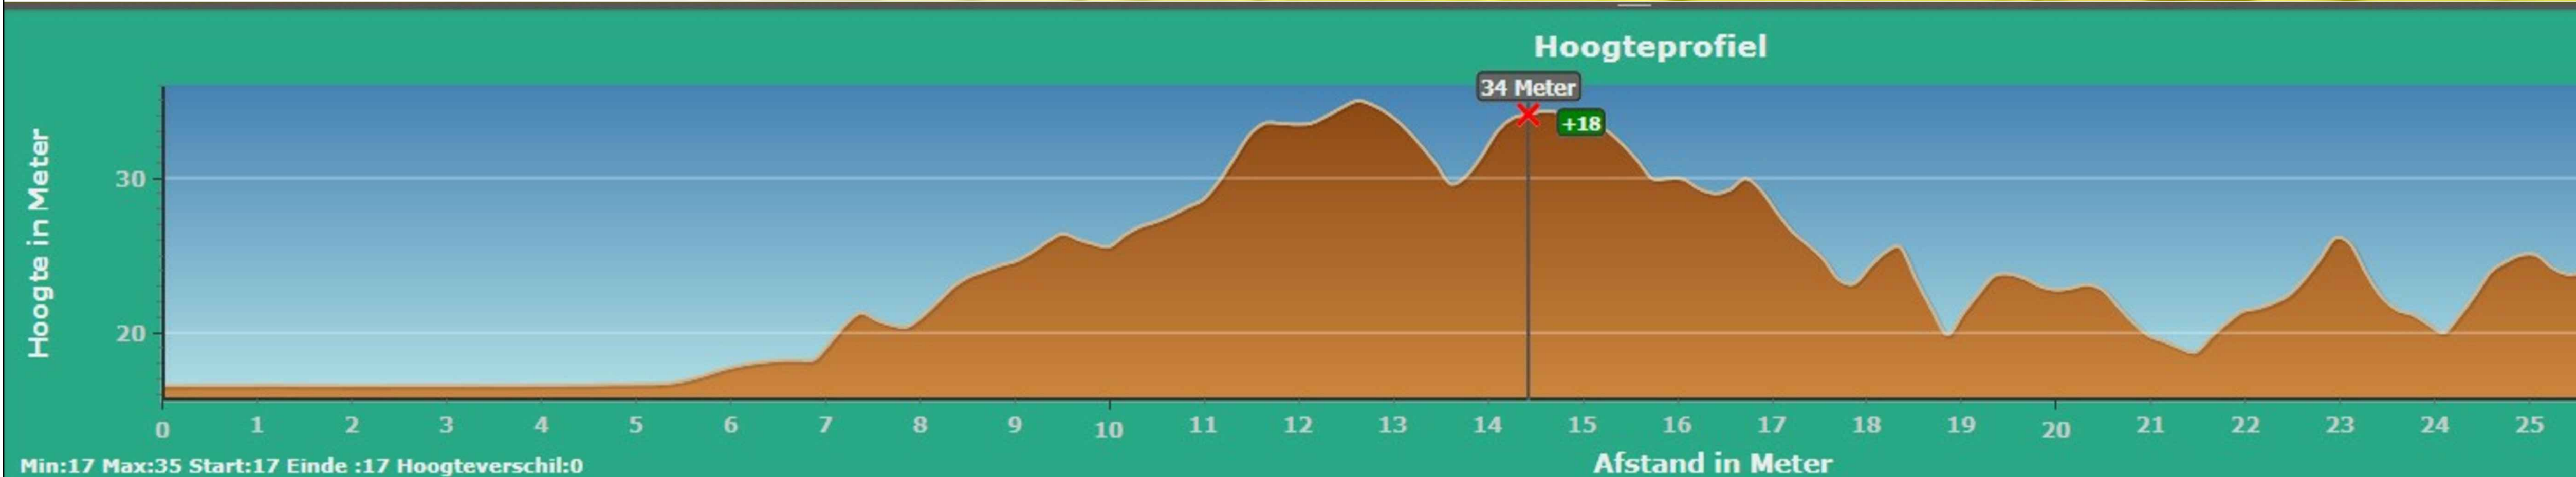

Doorsnede terrein met hoogtes t.p.v. bomen

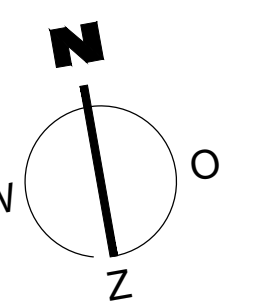

OVERZICHT

werknummer	<b>16016</b>	project	Boschkens West
tekening	<b>D021</b>	Fase 4C	onderwerp
		Doorsnedetekening	Perceel Tilburgseweg 152
projectcoördinator		datum	28.01.2020
OvT		A	03.09.2020
schaal		B	E
<b>1:200</b>		C	F

van Trier architectuur  
Hambakenwetering 8D-III  
5231 DC 's Hertogenbosch  
T +31 6 22 45 66 33  
info@vantrierarchitectuur.nl

© copyright G. van Trier  
Niets van deze tekening mag worden verspreid of/of openbaar gemaakt worden op welke wijze dan ook zonder voorafgaande schriftelijke toestemming van de architect.

