


Voetpad onttrekken aan openbaarheid

Voetpad tussen Kruisbaan en Holleven

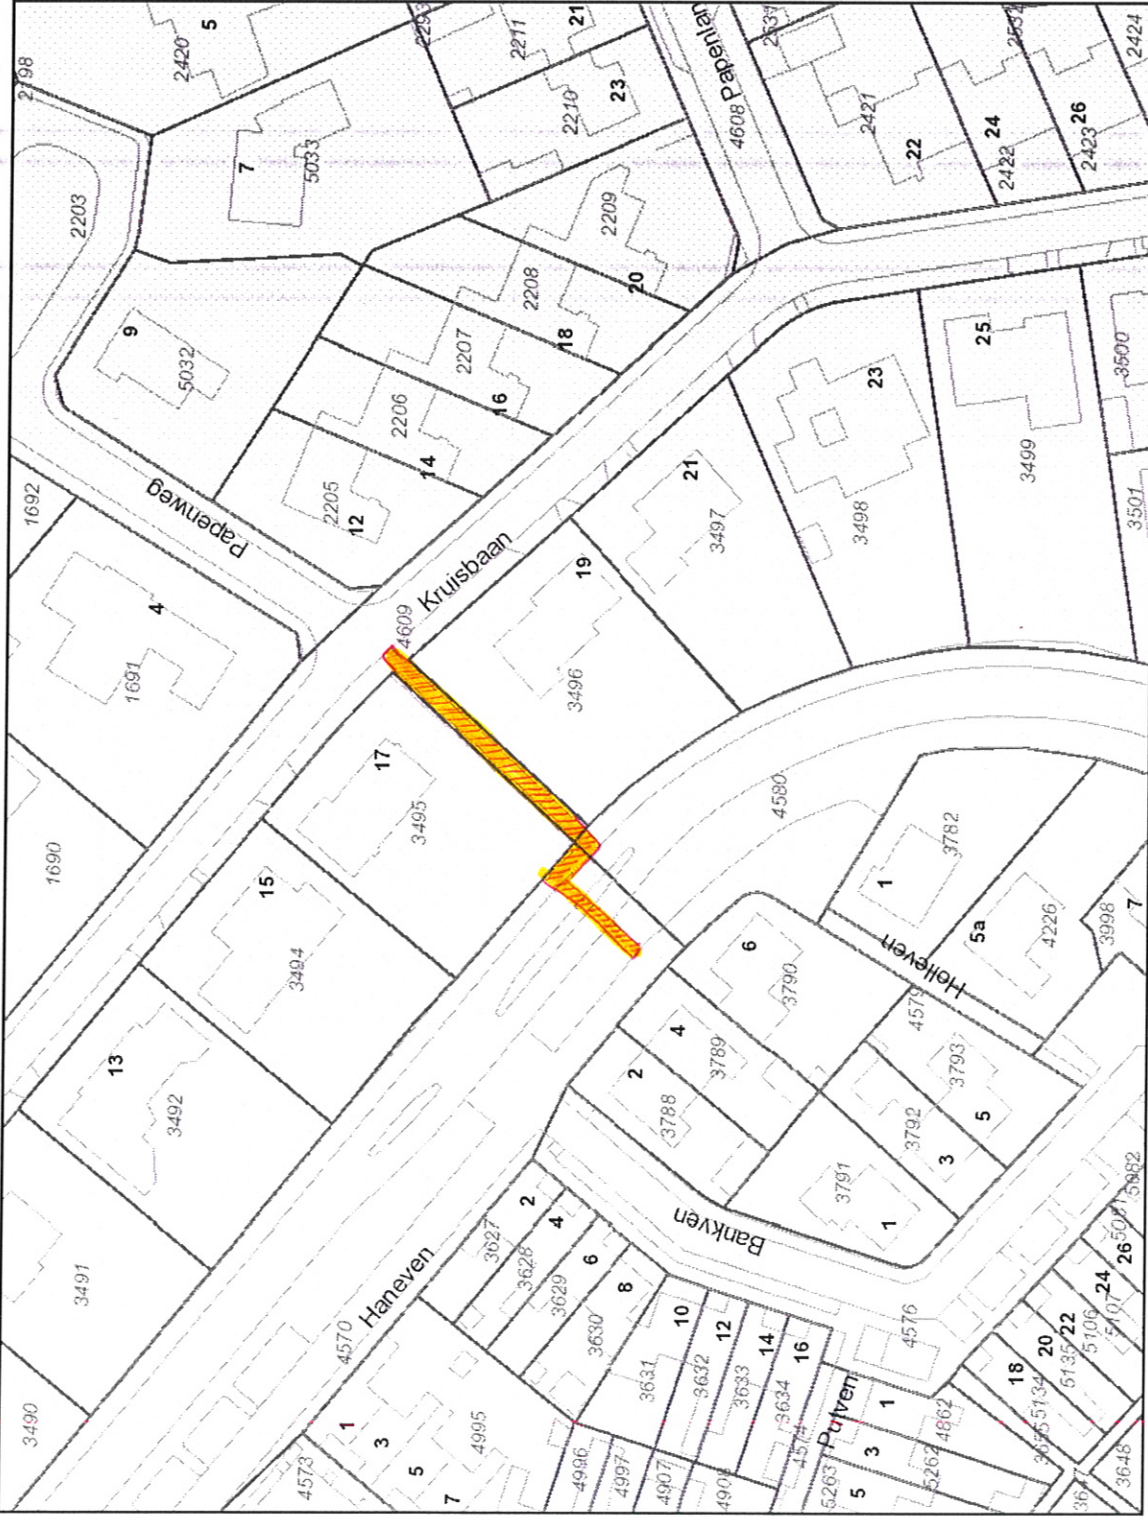

Legenda

- Straatnamen
- Huisnummers
- GBKN
- Kadastrale percelen

Auteur: A. Luckman

Datum: 04-04-2012

Schaal: 1:1.000

Aan deze tekening kunnen geen rechten worden ontleend © 2011
Alle rechten voorbehouden

GeoWeb versie 3.3
Copyright © 2011 neri Nederland B.V., Grontmij Nederland B.V.

GEOWEB