


CPO Riel - verbeelding

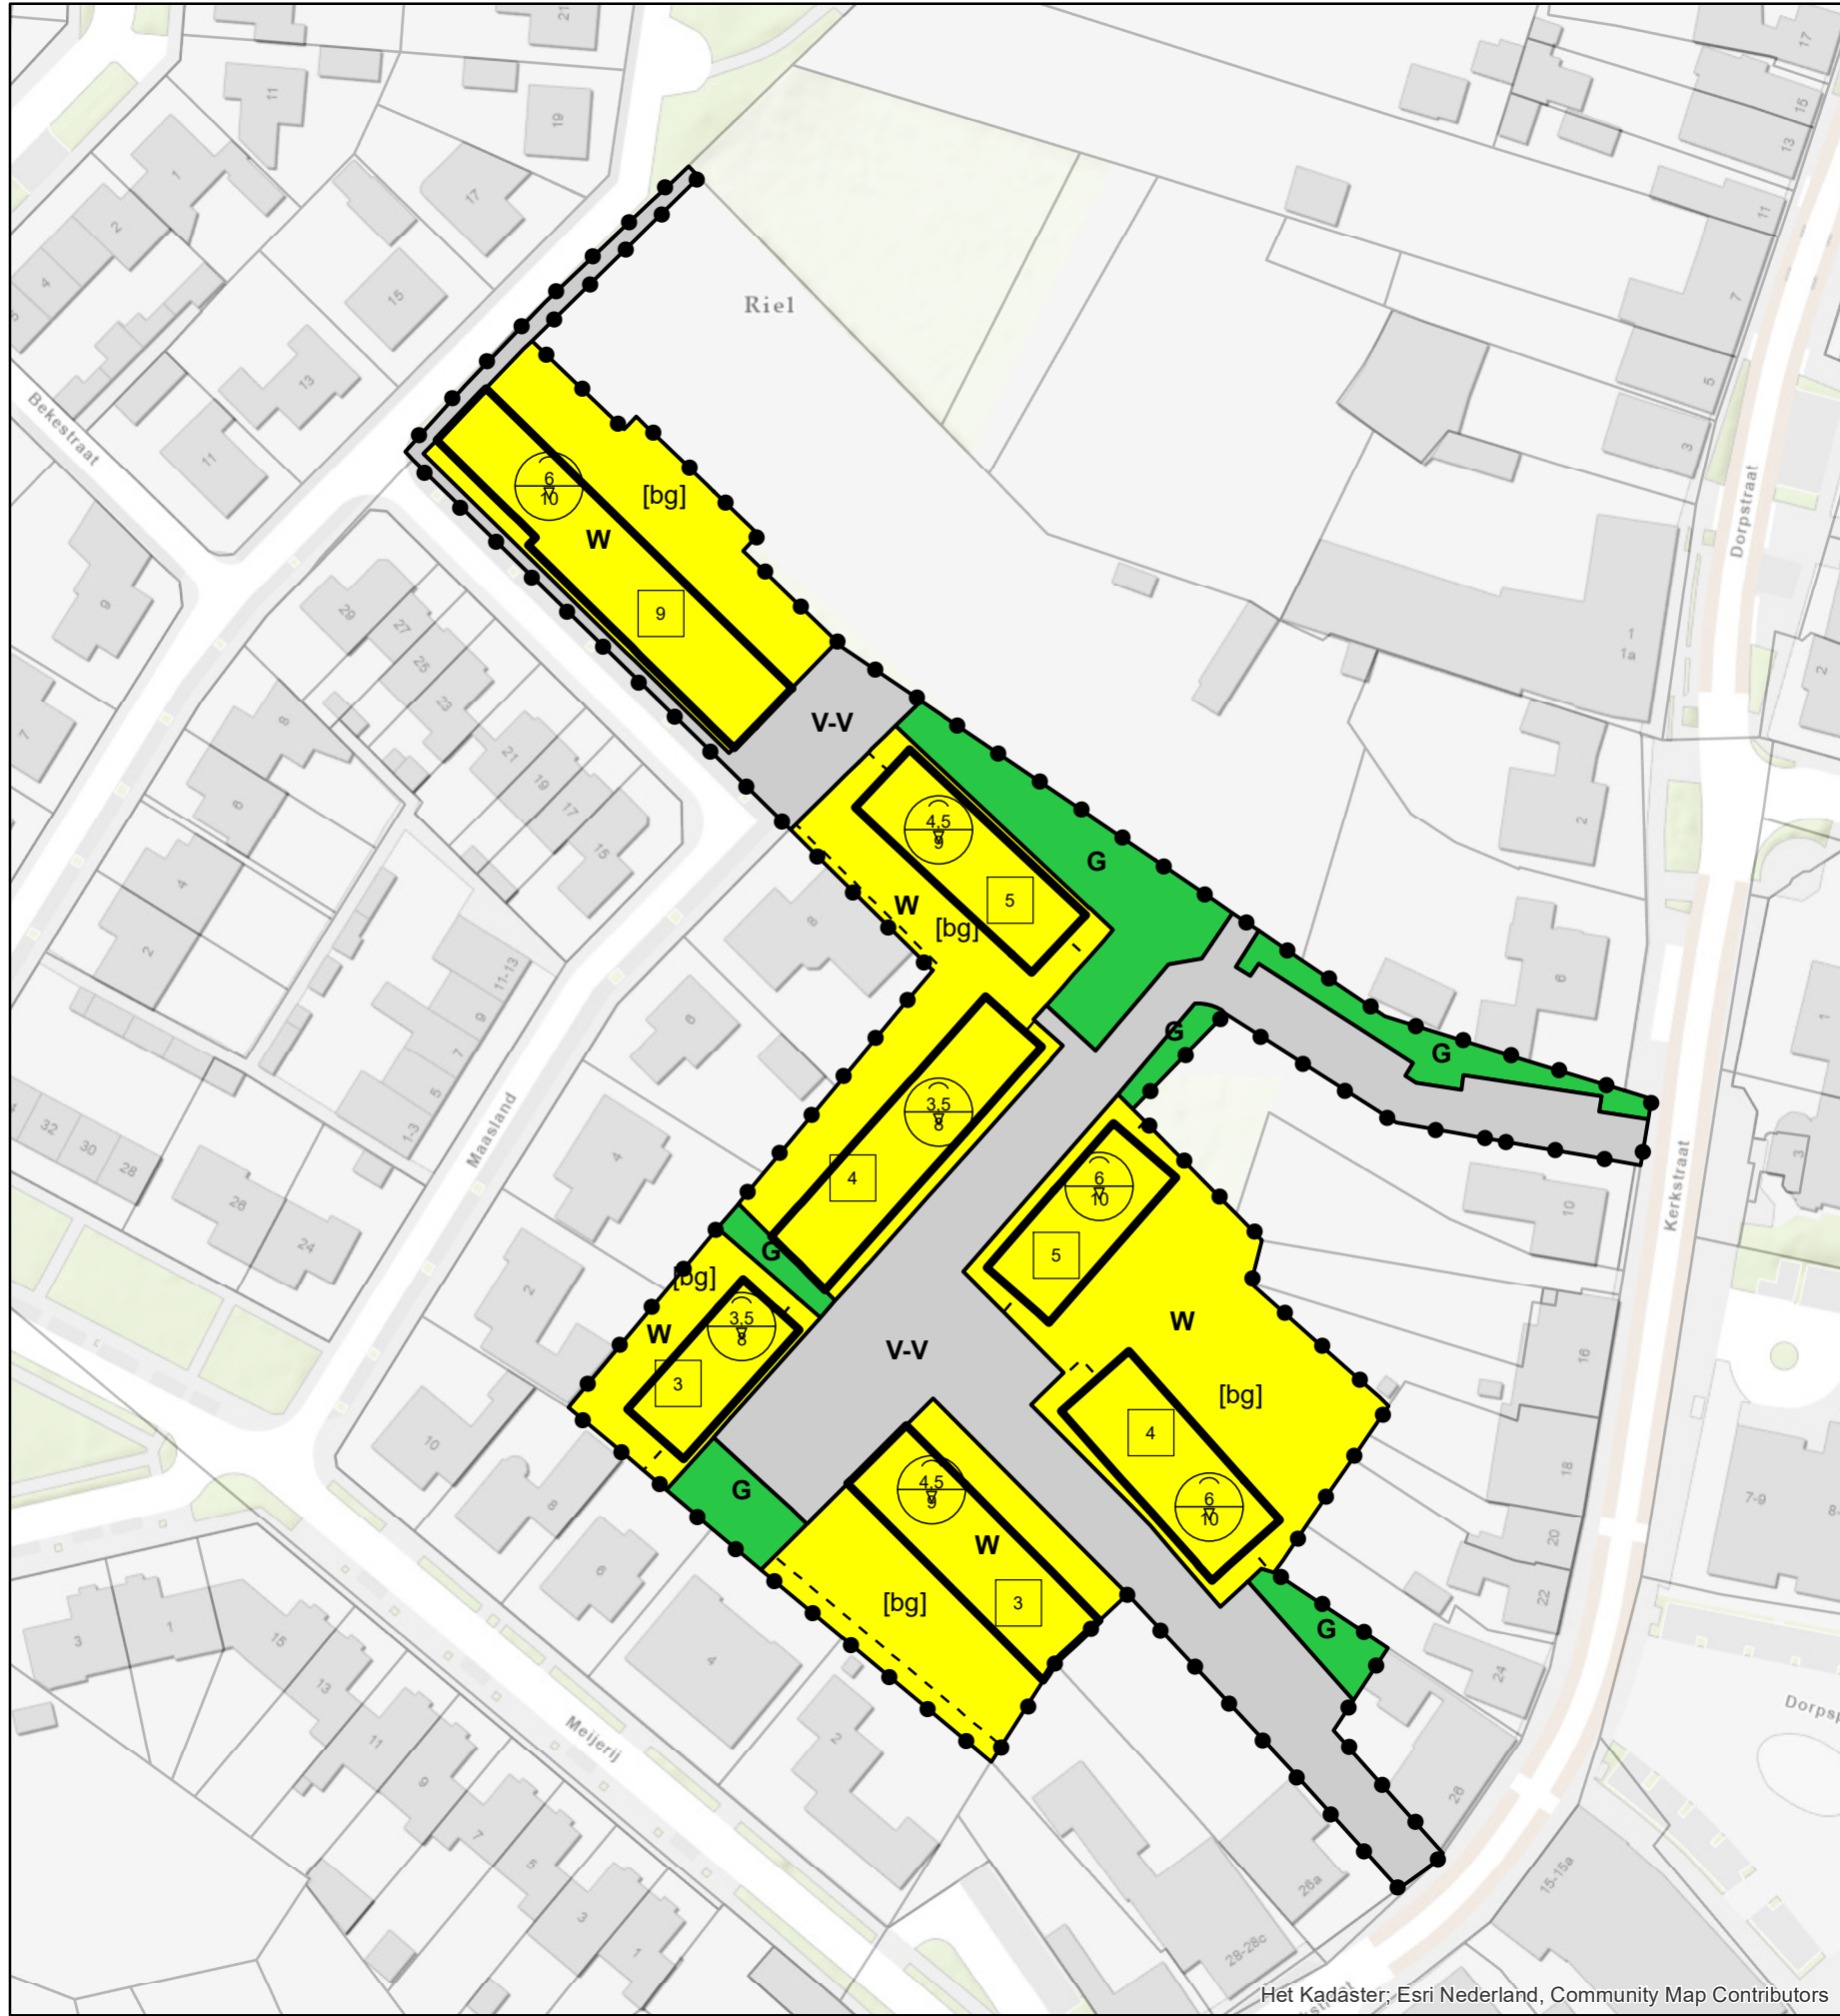

Het Kadaster, Esri Nederland, Community Map Contributors

Legenda

Plangebied

Bestemmingen

- Groen
- Verkeer - Verblijfsgebied
- Wonen

Aanduidingen

- bijgebouwen
- bouwvlak
- maximum aantal wooneenheden
- maximum goot- en bouwhoogte

0 510 20 Meters

Bestemmingsplan	: CPO Riel
Gemeente	: Goirle
IMRO idn.	: NL.IMRO.0785.BP2023004Collectie-ow01
Schaal	: 1:1.000
Status	: Ontwerp
Datum tervisielegging ontwerp	: december 2023
Datum vaststelling	
Datum inwerkingtreding	
Datum onherroepelijk	
Formaat	: A4

