


CPO Riel - verbeelding

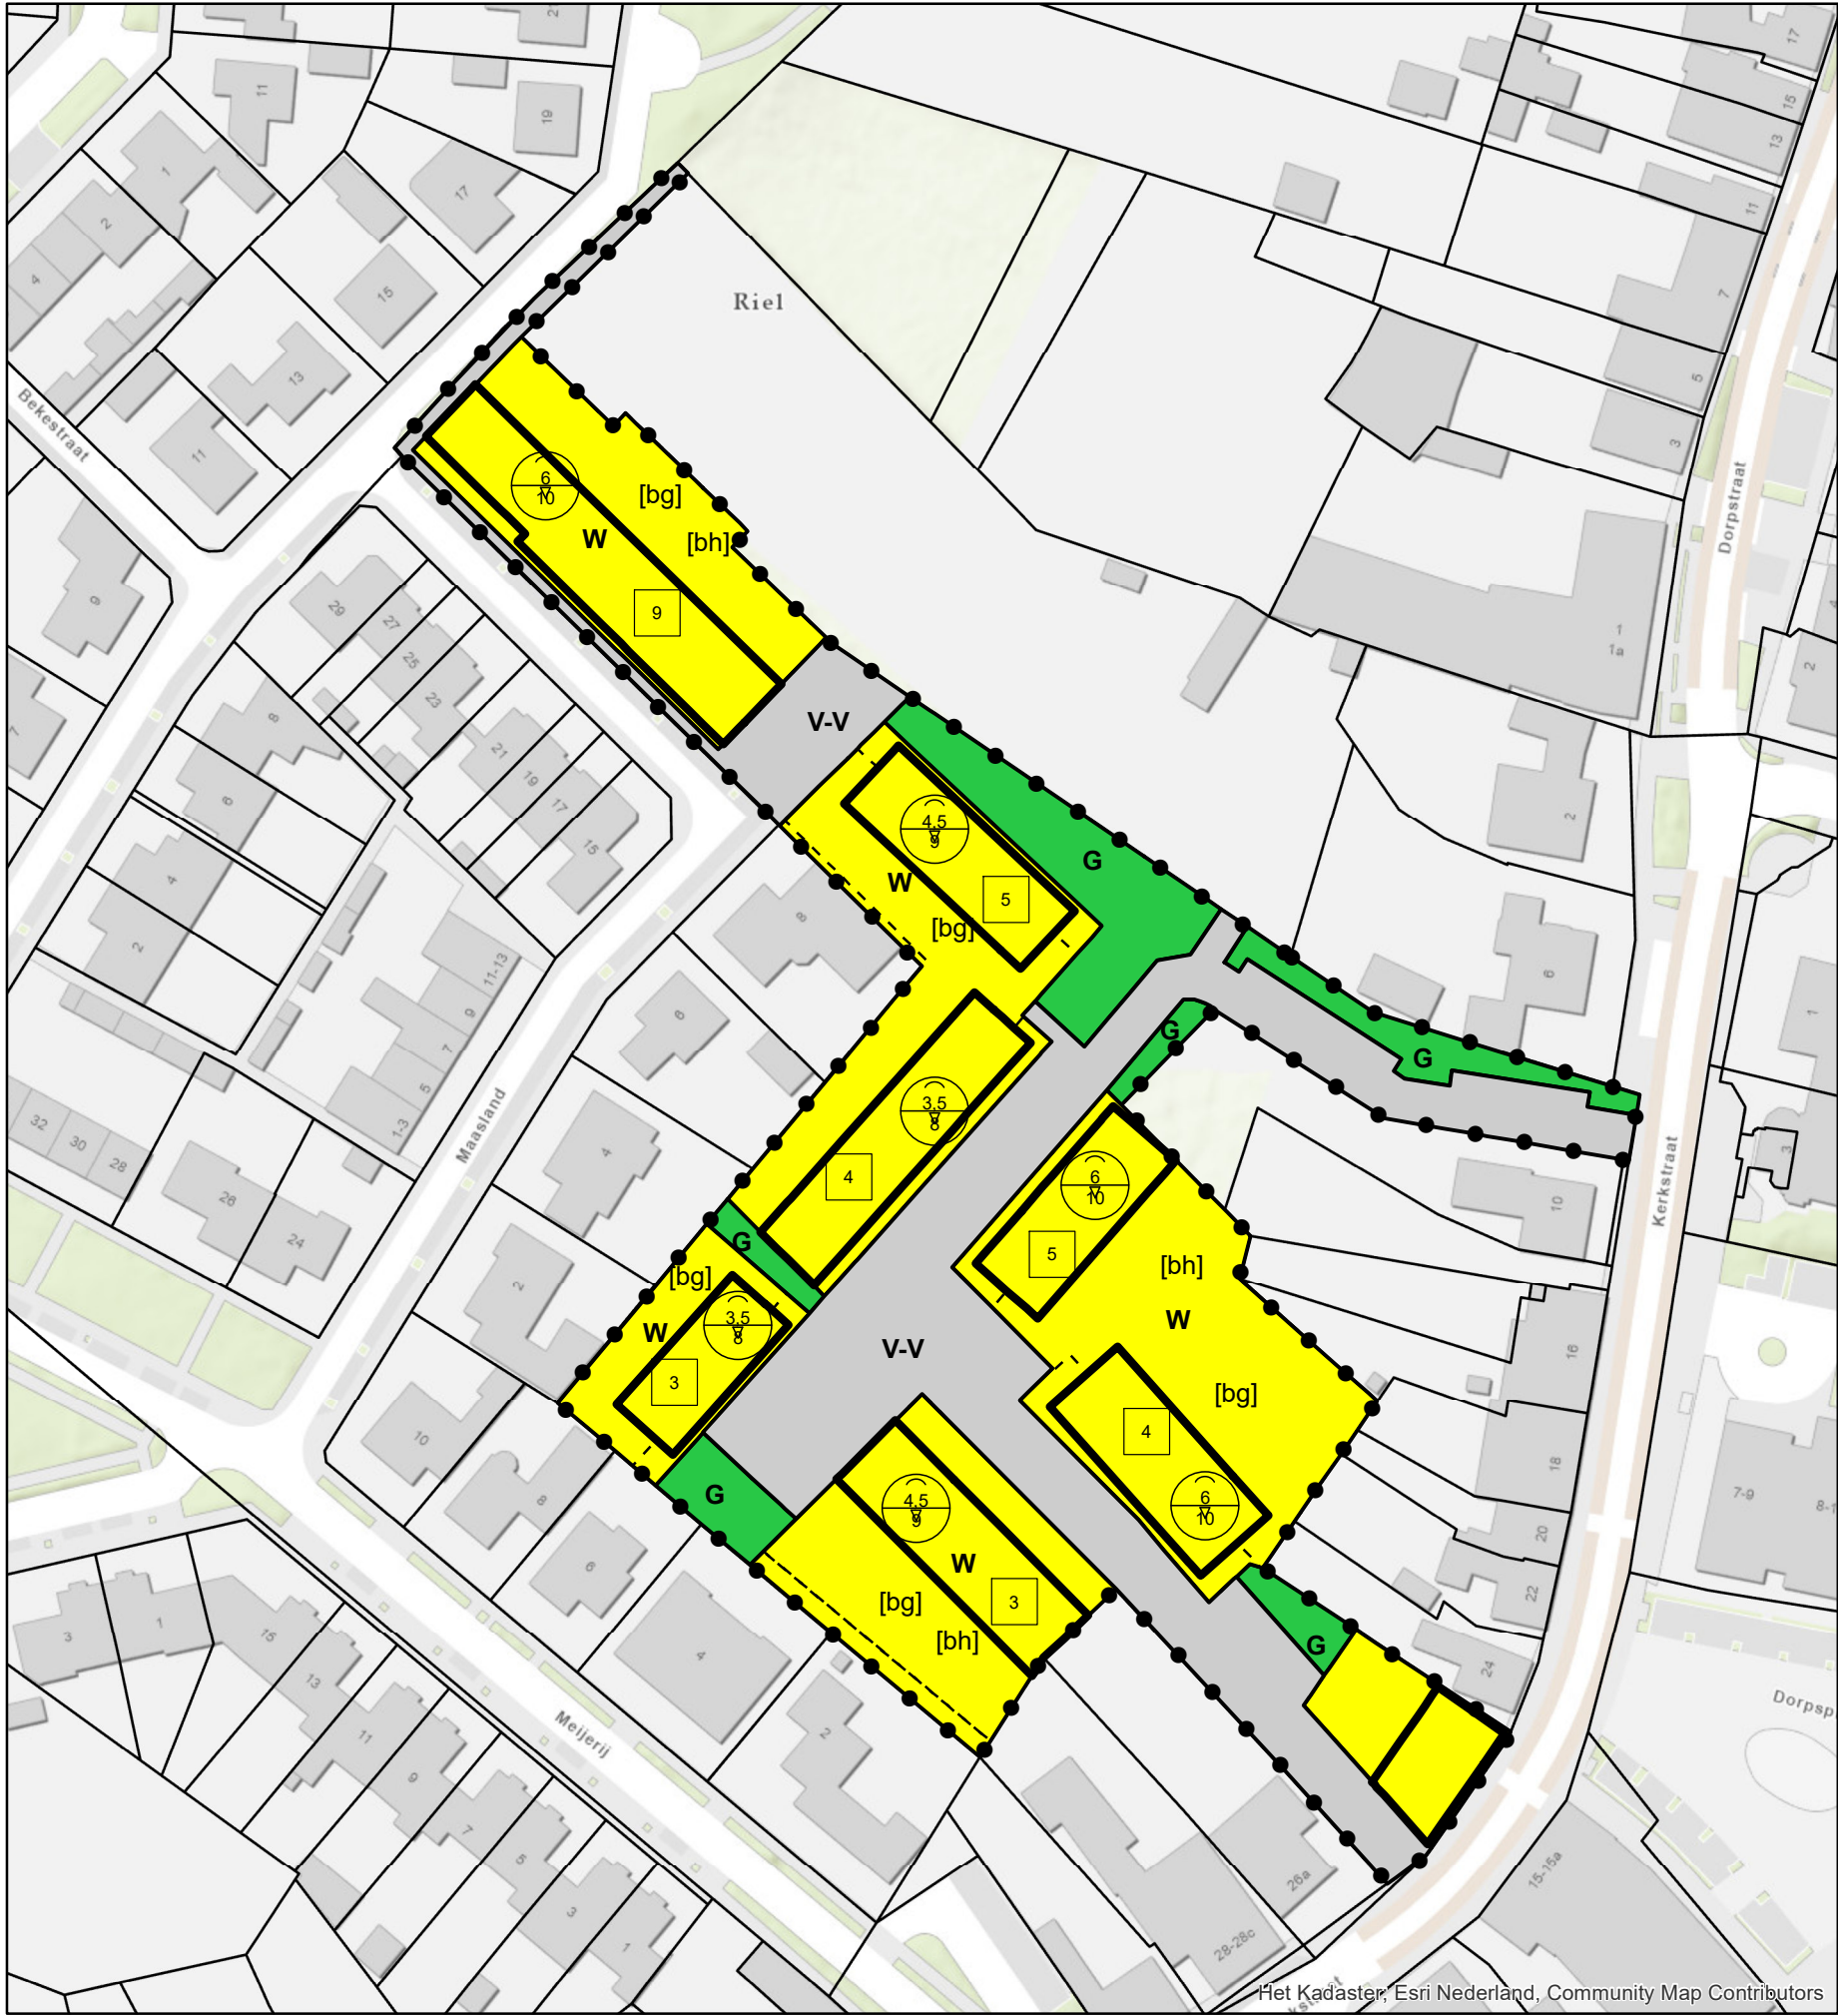

Legenda

Plangebied

Bestemmingen

- Groen
- Verkeer - Verblijfsgebied
- Wonen

Aanduidingen

- overige zone - bodemonderzoek
- bijgebouwen
- bouwhoogte
- bouwvlak
- maximum aantal wooneenheden
- maximum goot- en bouwhoogte

0 510 20 Meters



Bestemmingsplan	: CPO Riel
Gemeente	: Goirle
IMRO idn.	: NL.IMRO.0785.BP2023004Collectie-vg01
Schaal	: 1:1.000
Status	: Vastgesteld
Datum tervisielegging ontwerp	: 21 december 2023 t/m 31 januari 2024
Datum vaststelling	
Datum inwerkingtreding	
Datum onherroepelijk	

