


# GELUIDONDERZOEK A58, GOIRLE

OVERZICHT VARIANT 1 MET POORT

HANDHAVEN BESTAAND SCHERM LANGS A58

- Geluidwalwoningen\_Poort
- Poort
- Gebouwen
- Rijlijn
- Geluidscherm 8 m+
- Hoogtelijn
- Bodemgebied
- Ontvanger
- Ontwikkeling Barbara Benzpark

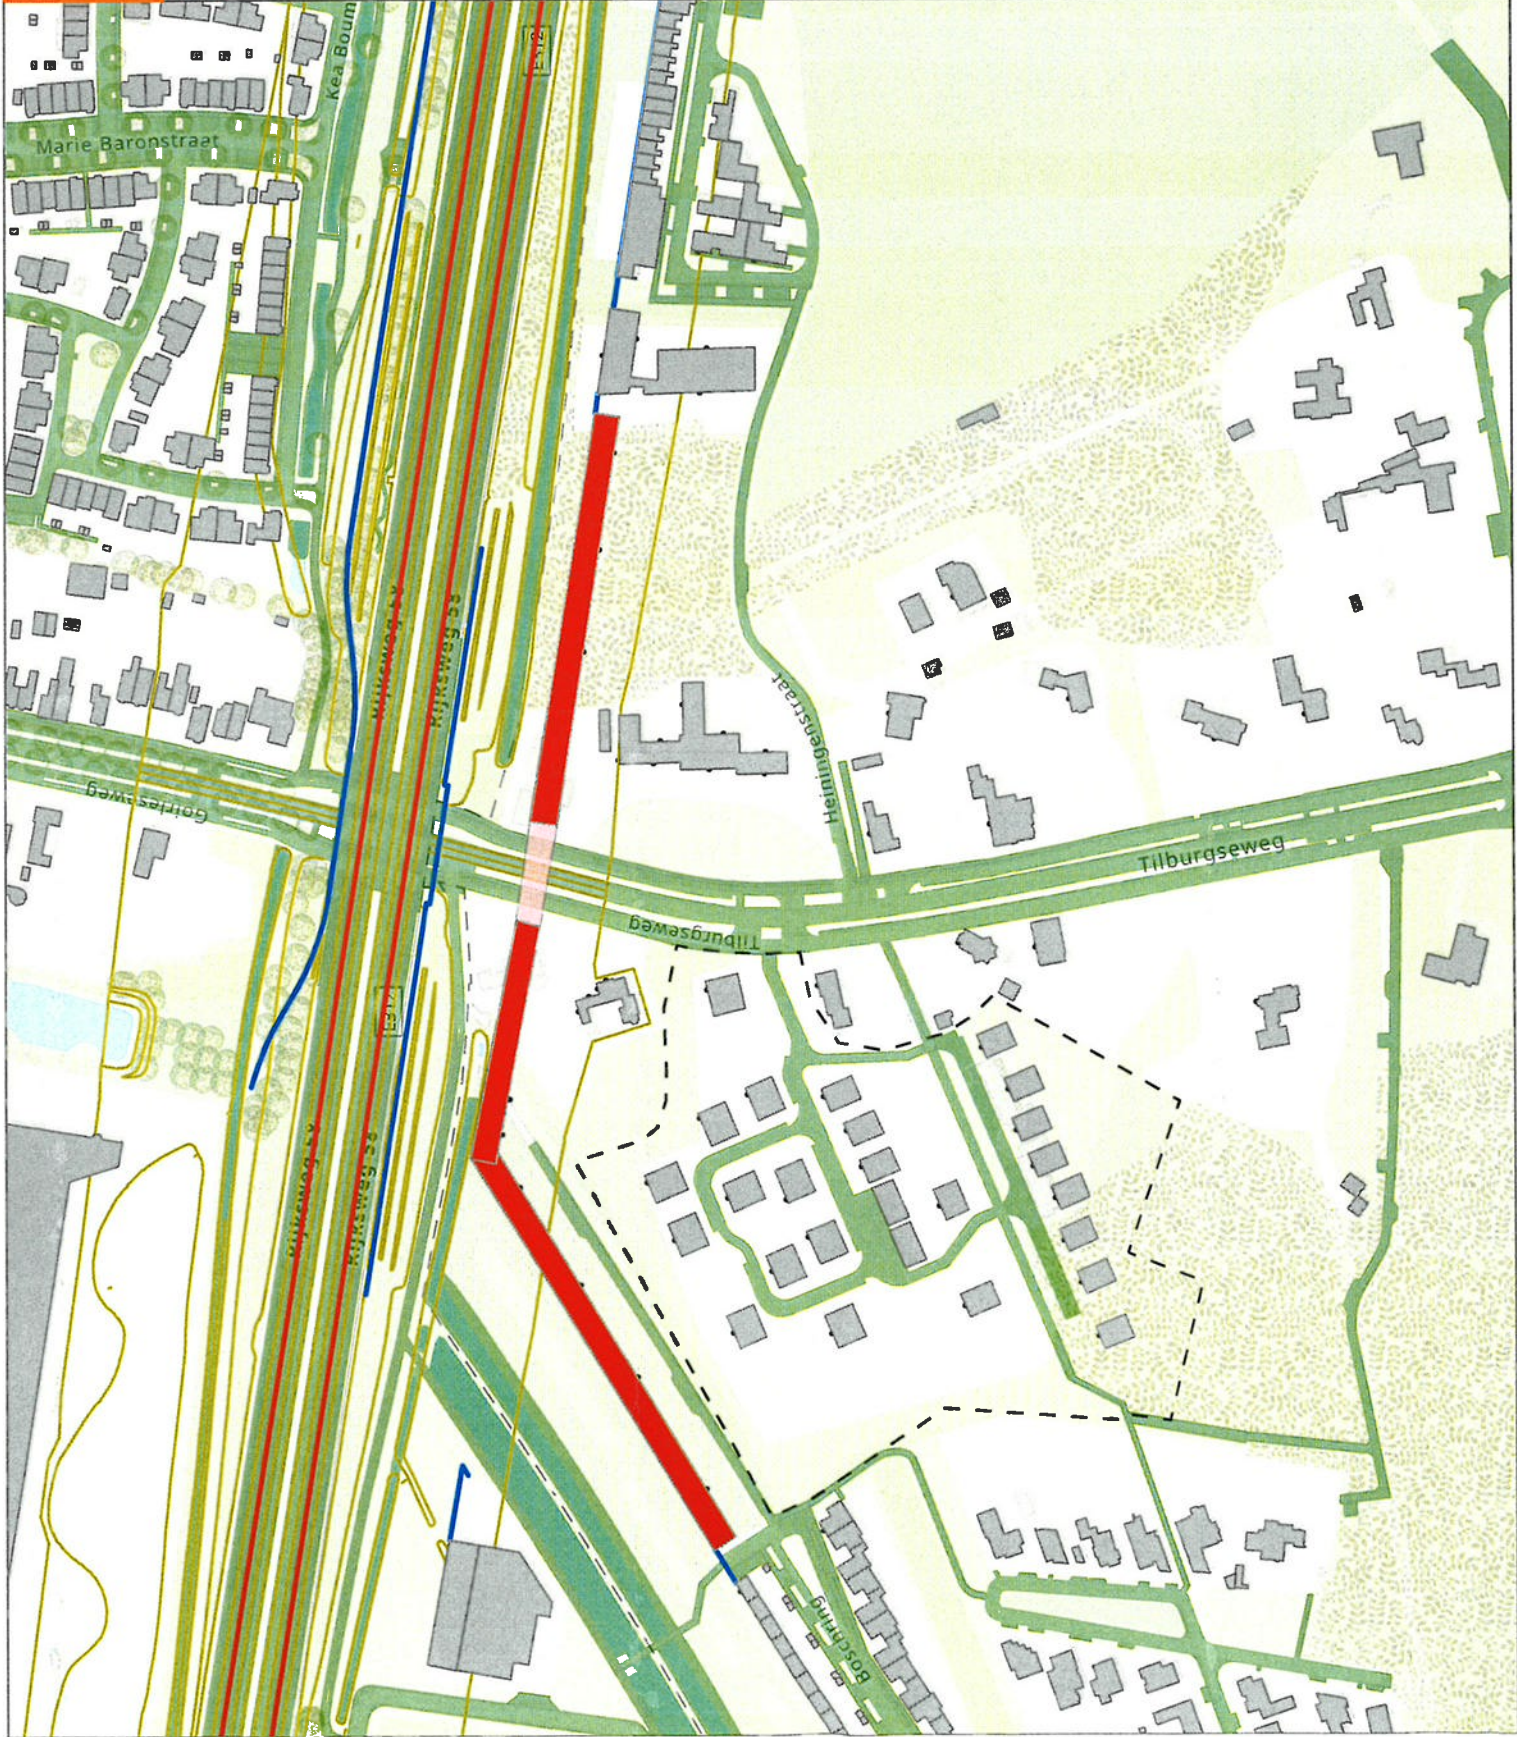

## VARIANT 1

OPDRACHTGEVER: Gemeente Goirle  
PROJECTNUMMER: 30147956

**ARCADIS**  
Design & Consultancy  
for natural and  
built assets

DATUM: 7-12-2022

SCHAAL (A4): 1:3.000


0 0,03 0,06 0,09 0,12 Km



# GELUIDONDERZOEK A58, GOIRLE

OVERZICHT VARIANT 2 MET OPENING  
VERVANGEN BESTAAND SCHIERM DOOR  
SCHERM CA. 300 M LANG / 8M HOOG

- Geluidwalwoningen\_Opening
- Gebouwen
- Rijlijn
- Geluidscherm
- Hoogtelijn
- Bodemgebied
- Ontvanger
- Ontwikkeling Barbara Benzpark

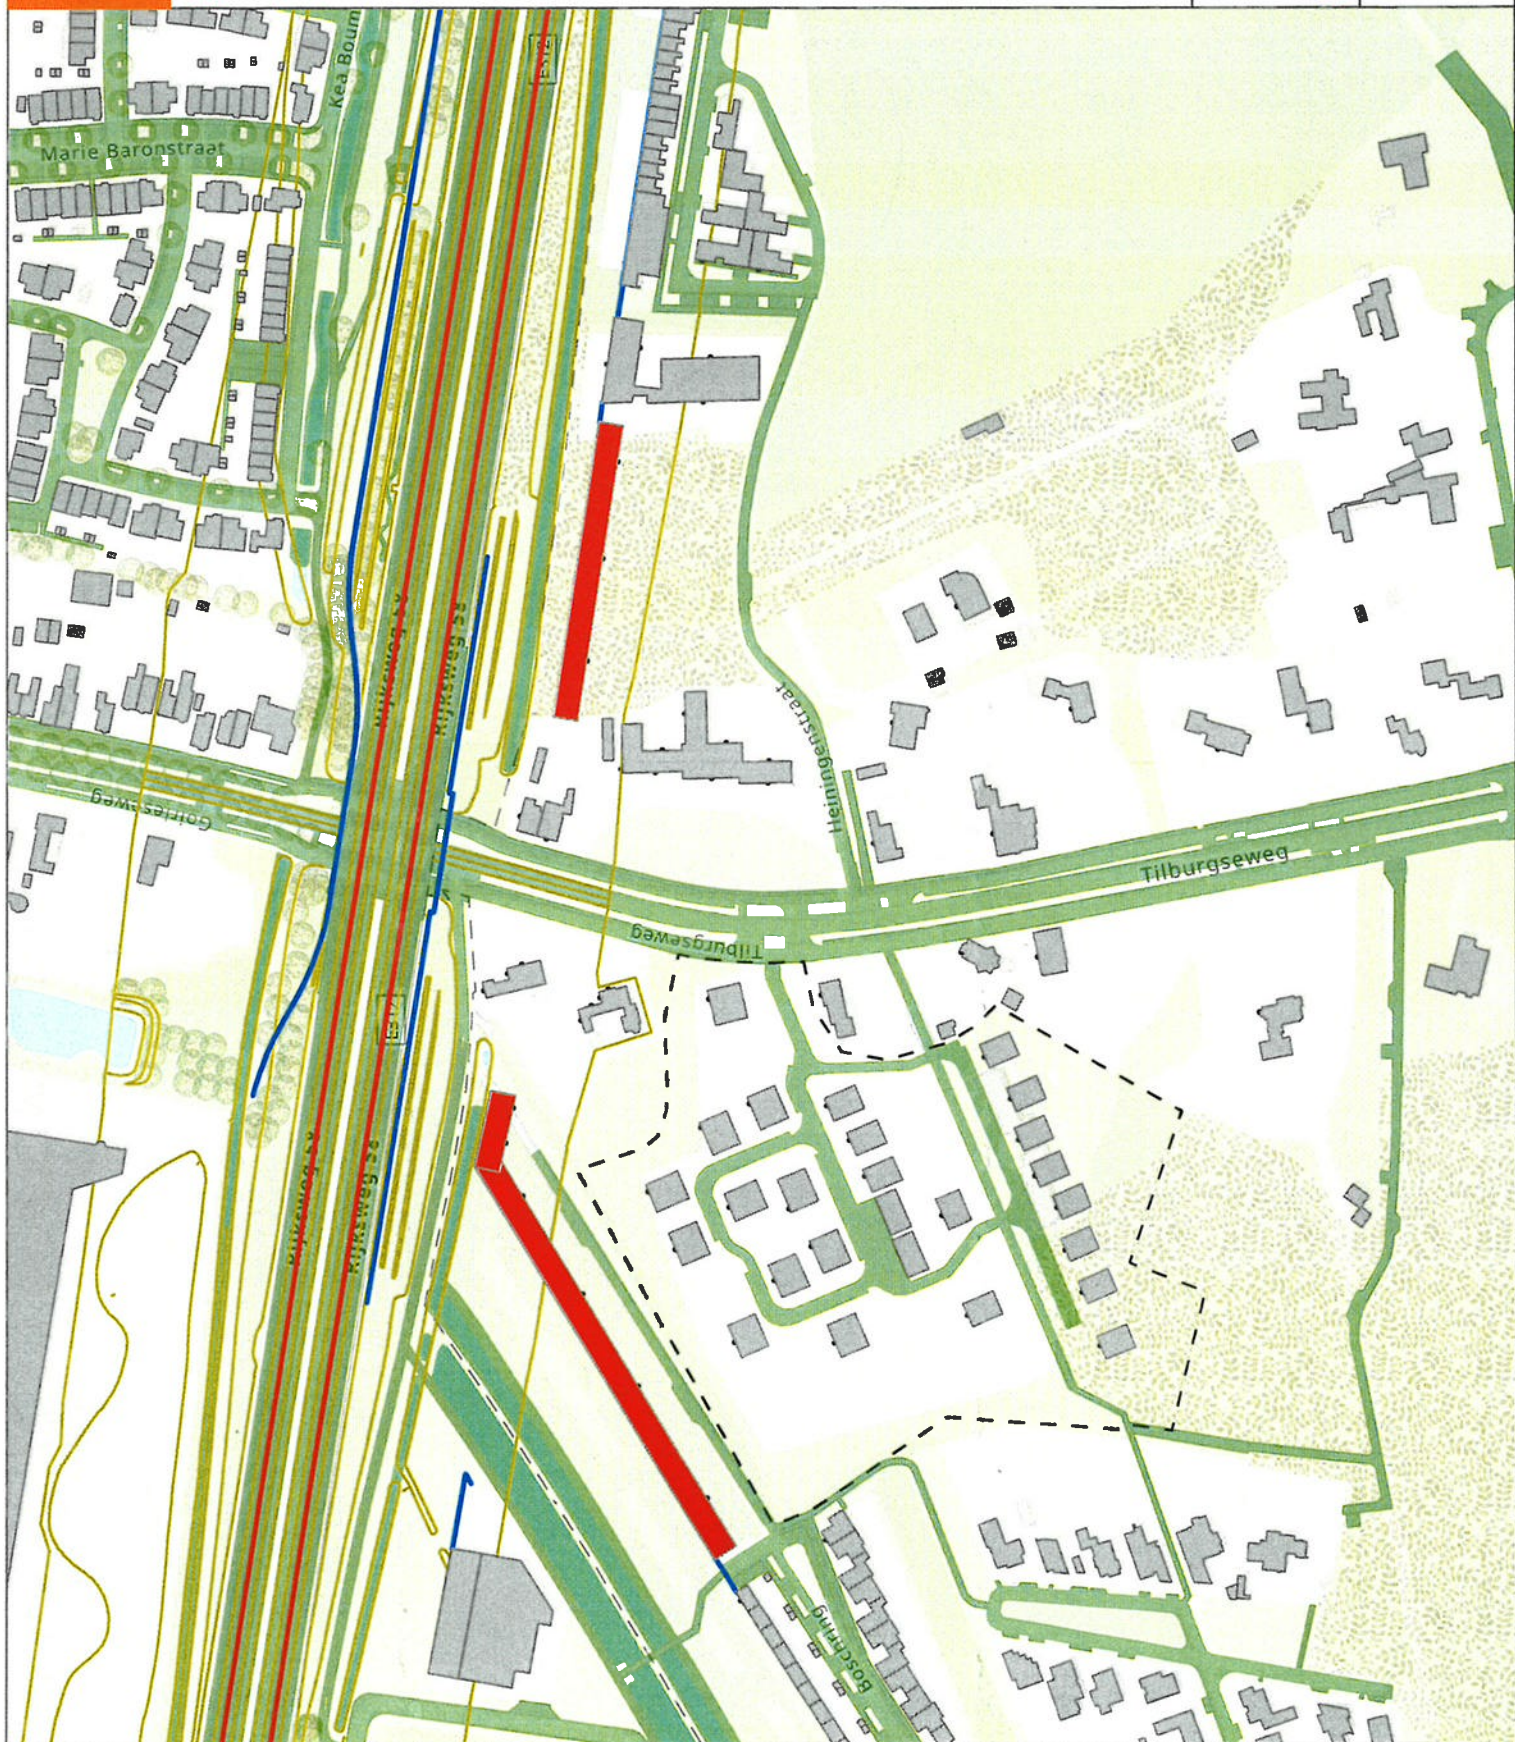

VARIANT 2

OPDRACHTGEVER: Gemeente Goirle  
PROJECTNUMMER: 30147956



DATUM: 7-12-2022  
SCHAAL (A4): 1:3.000  
0 0,03 0,06 0,09 0,12 Km

PLUSTRUISIE

N

# GELUIDONDERZOEK A58, GOIRLE

OVERZICHT VARIANT 3 MET OPENING EN  
VERLENGEN BESTAAND SCHERM

Geluidwalwoningen\_Opening

Gebouwen

Rijlijn


Geluidscherm

Hoogtelijn

Bodemgebied

Ontvanger

Ontwikkeling Barbara Benzpark

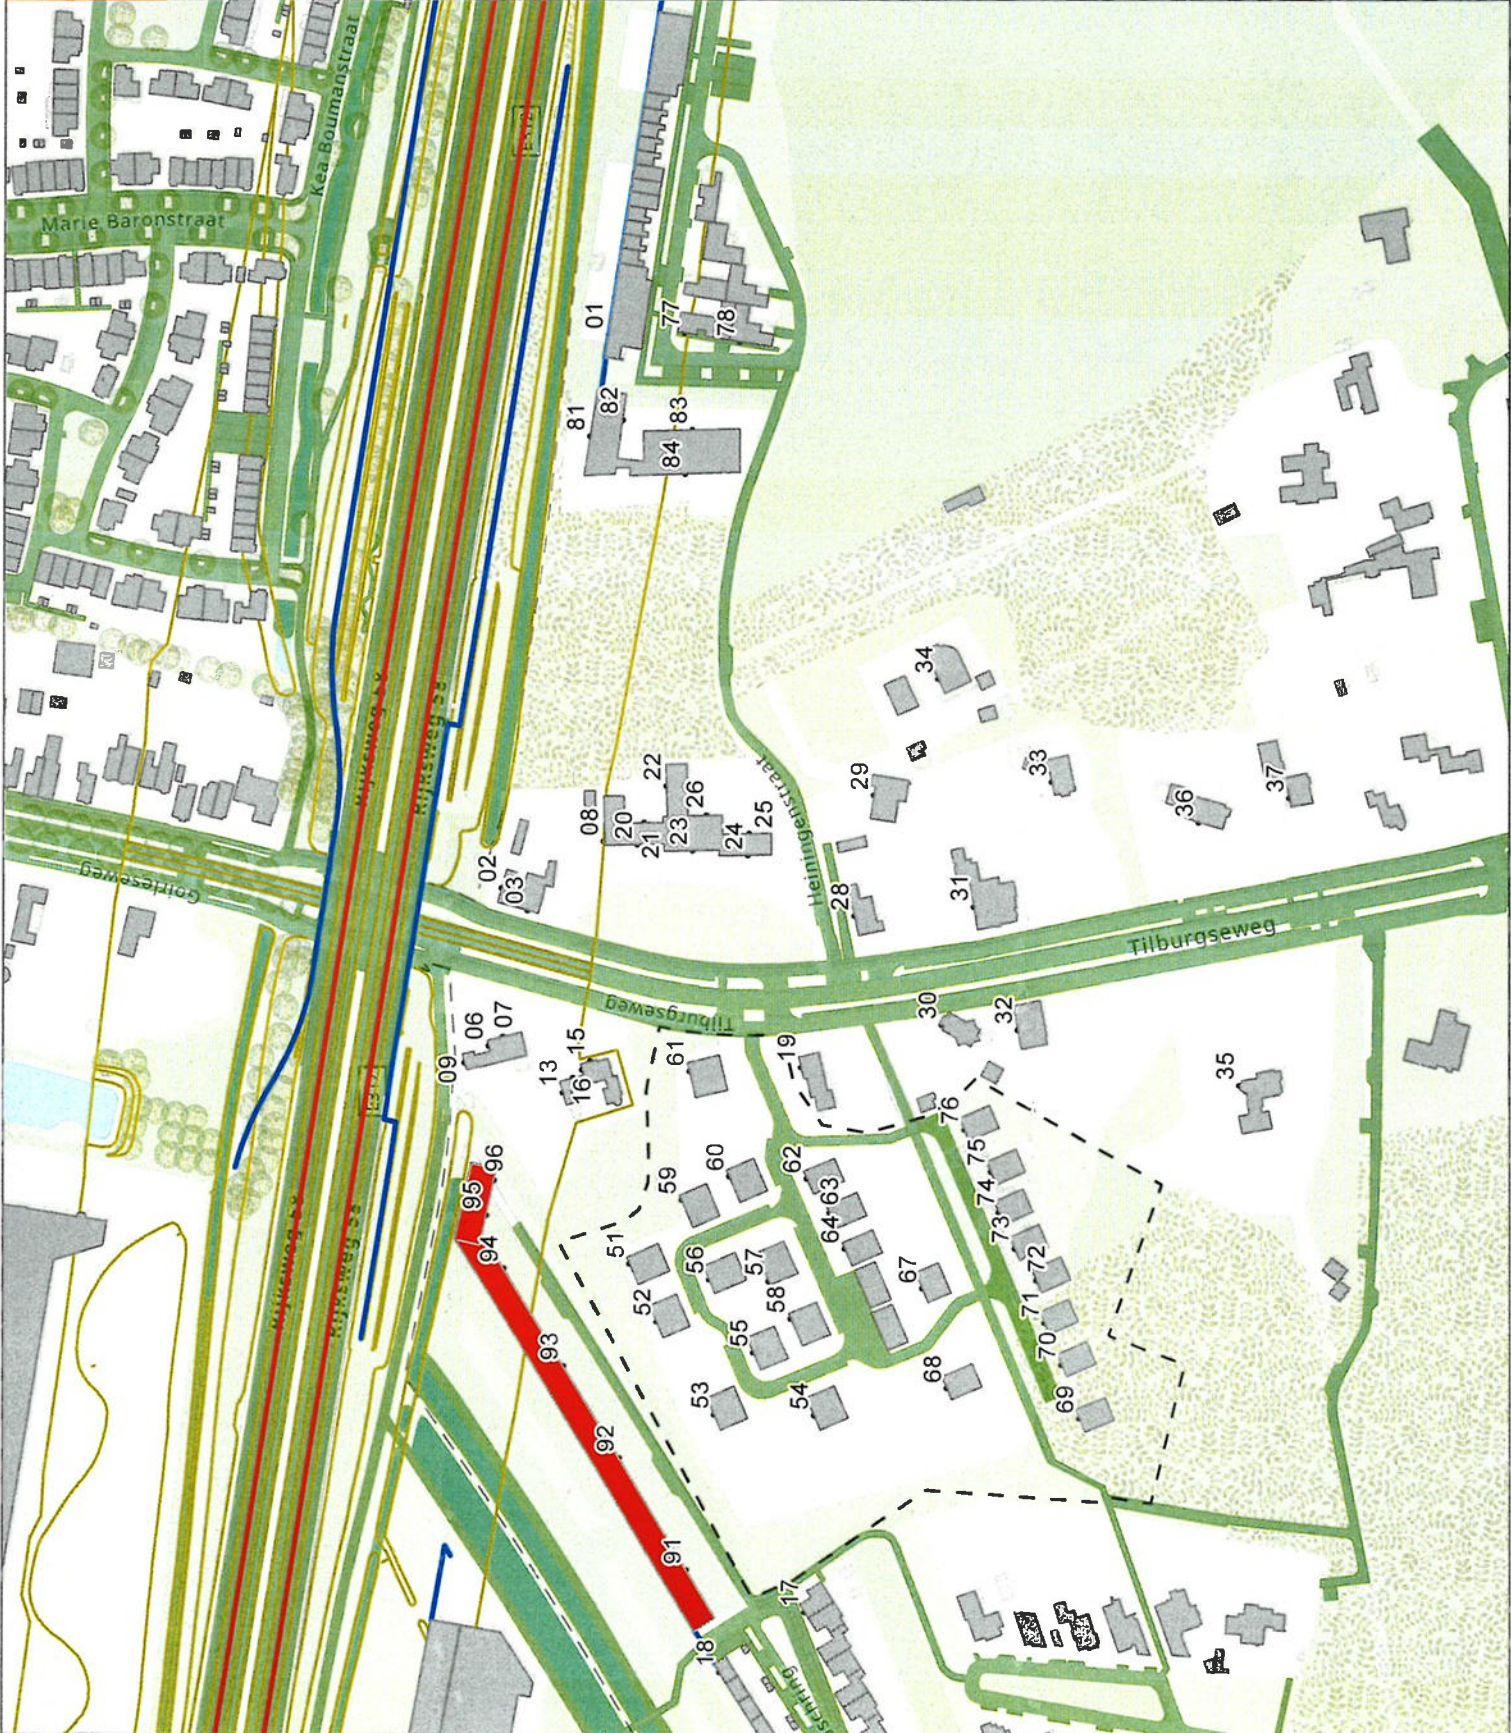

VARIANT 3

OPDRACHTGEVER: Gemeente Goirle  
PROJECTNUMMER: 30147956



DATUM: 19-5-2023  
SCHAAL (A4): 1:3.000

