


DO Kloosterplein

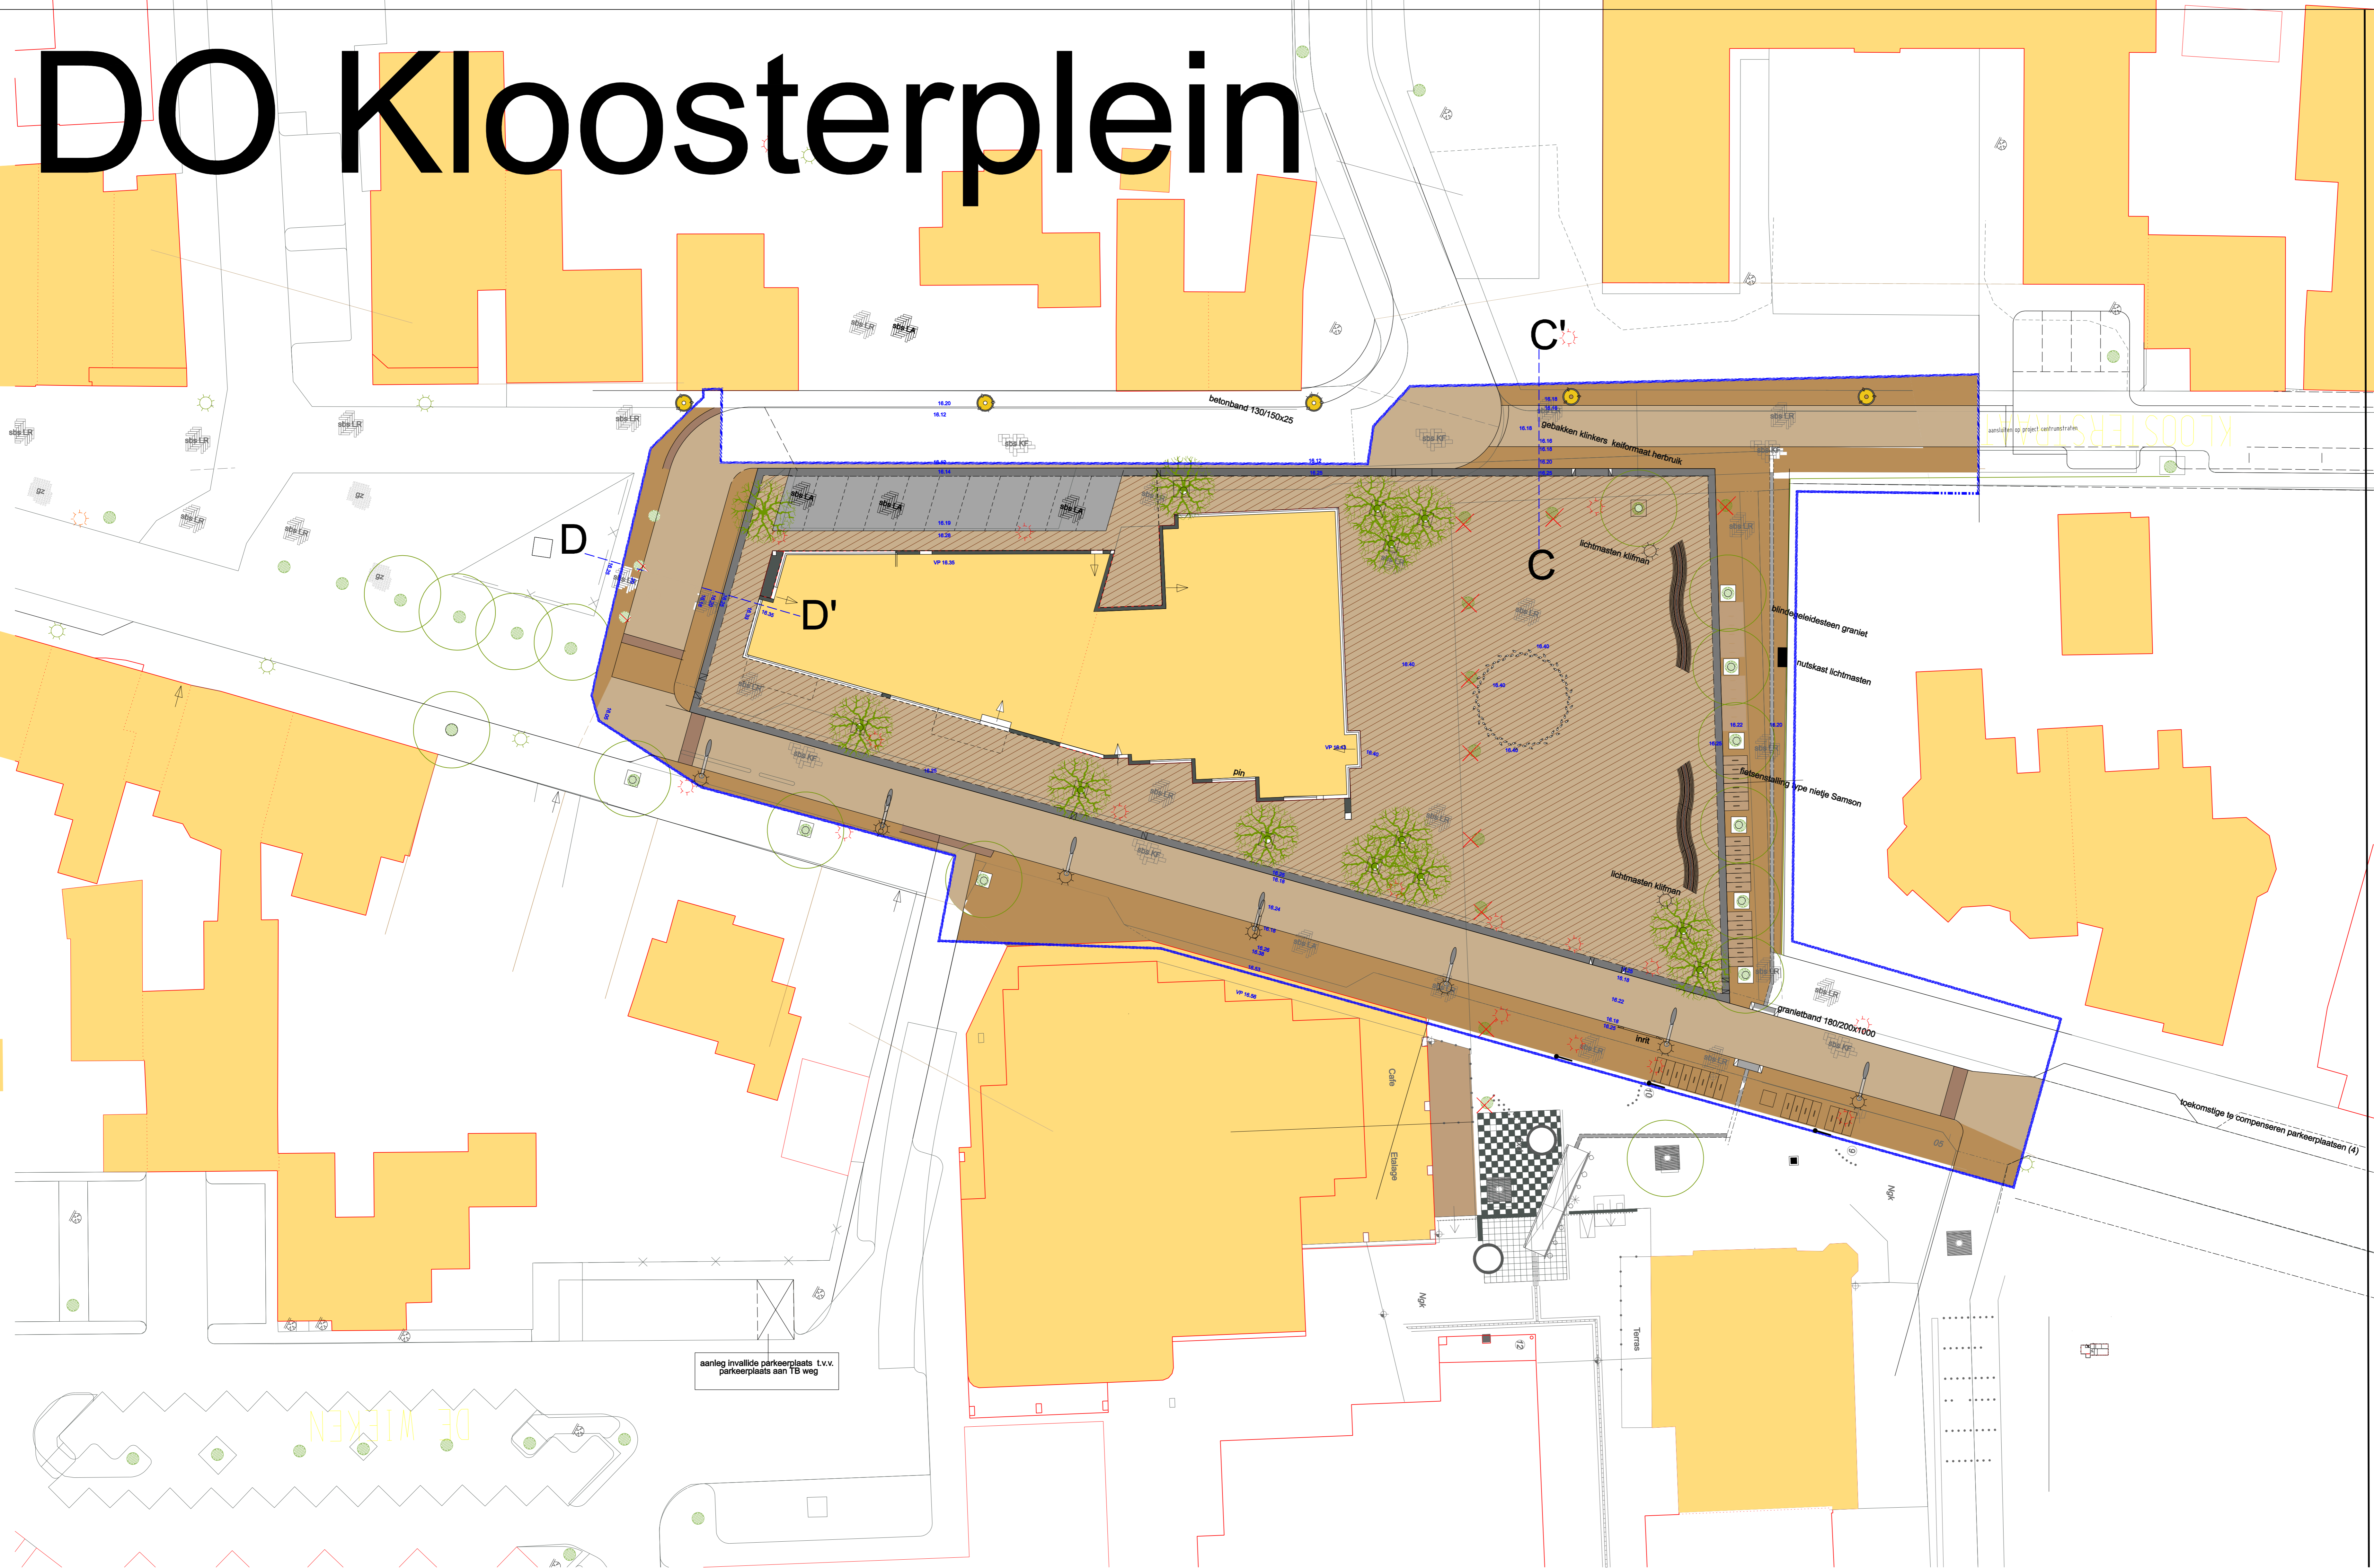

-  rijbaan gebakken klinkers dikformaat
-  voorlopige werkgrens
-  bestaande ondergrond
-  trottoir lingformaat
-  plein lingformaat gemêleerd
-  natuursteen band 60x30
-  natuursteen band 20x30
-  gebakken dikformaat kleur terra (zwart/bruin)
-  invalide inrit
-  fietsbeugels type nietje
-  te kappen bomen
-  nieuwe bomen met boomroosters
-  te handhaven bomen met boomroosters
-  Nieuwe lichtmasten paaltop
-  Nieuwe lichtmasten 6 meter met uithanger
-  lichtmast 7 meter type klifman
-  te verwijderen lichtmasten
-  meubilair

d3	18 DEC 2011	KLOOSTERPLEIN SCHETSONTWERP	JHK
d2	18 OKT 2011	KLOOSTERPLEIN SCHETSONTWERP	JHK
d1	11 okt 2011	KLOOSTERPLEIN SCHETSONTWERP	JHK

PROJECTOMSCHRIJVING	PROJECTLEIDER	SCHAAL
KLOOSTERPLEIN	F HENDRICKX	1:200
HERINRICHTING		
TEKENINGOMSCHRIJVING	TEKENAAR	FORMAAT
SCHETSONTWERP	J. KLERKS	A0
OPTIE 2		
	STATUS	BLAD
	CONCEPT	1 VAN 1
	TEKENINGNUMMER	RIJZENR
		Z.04.2.0010
		D2