

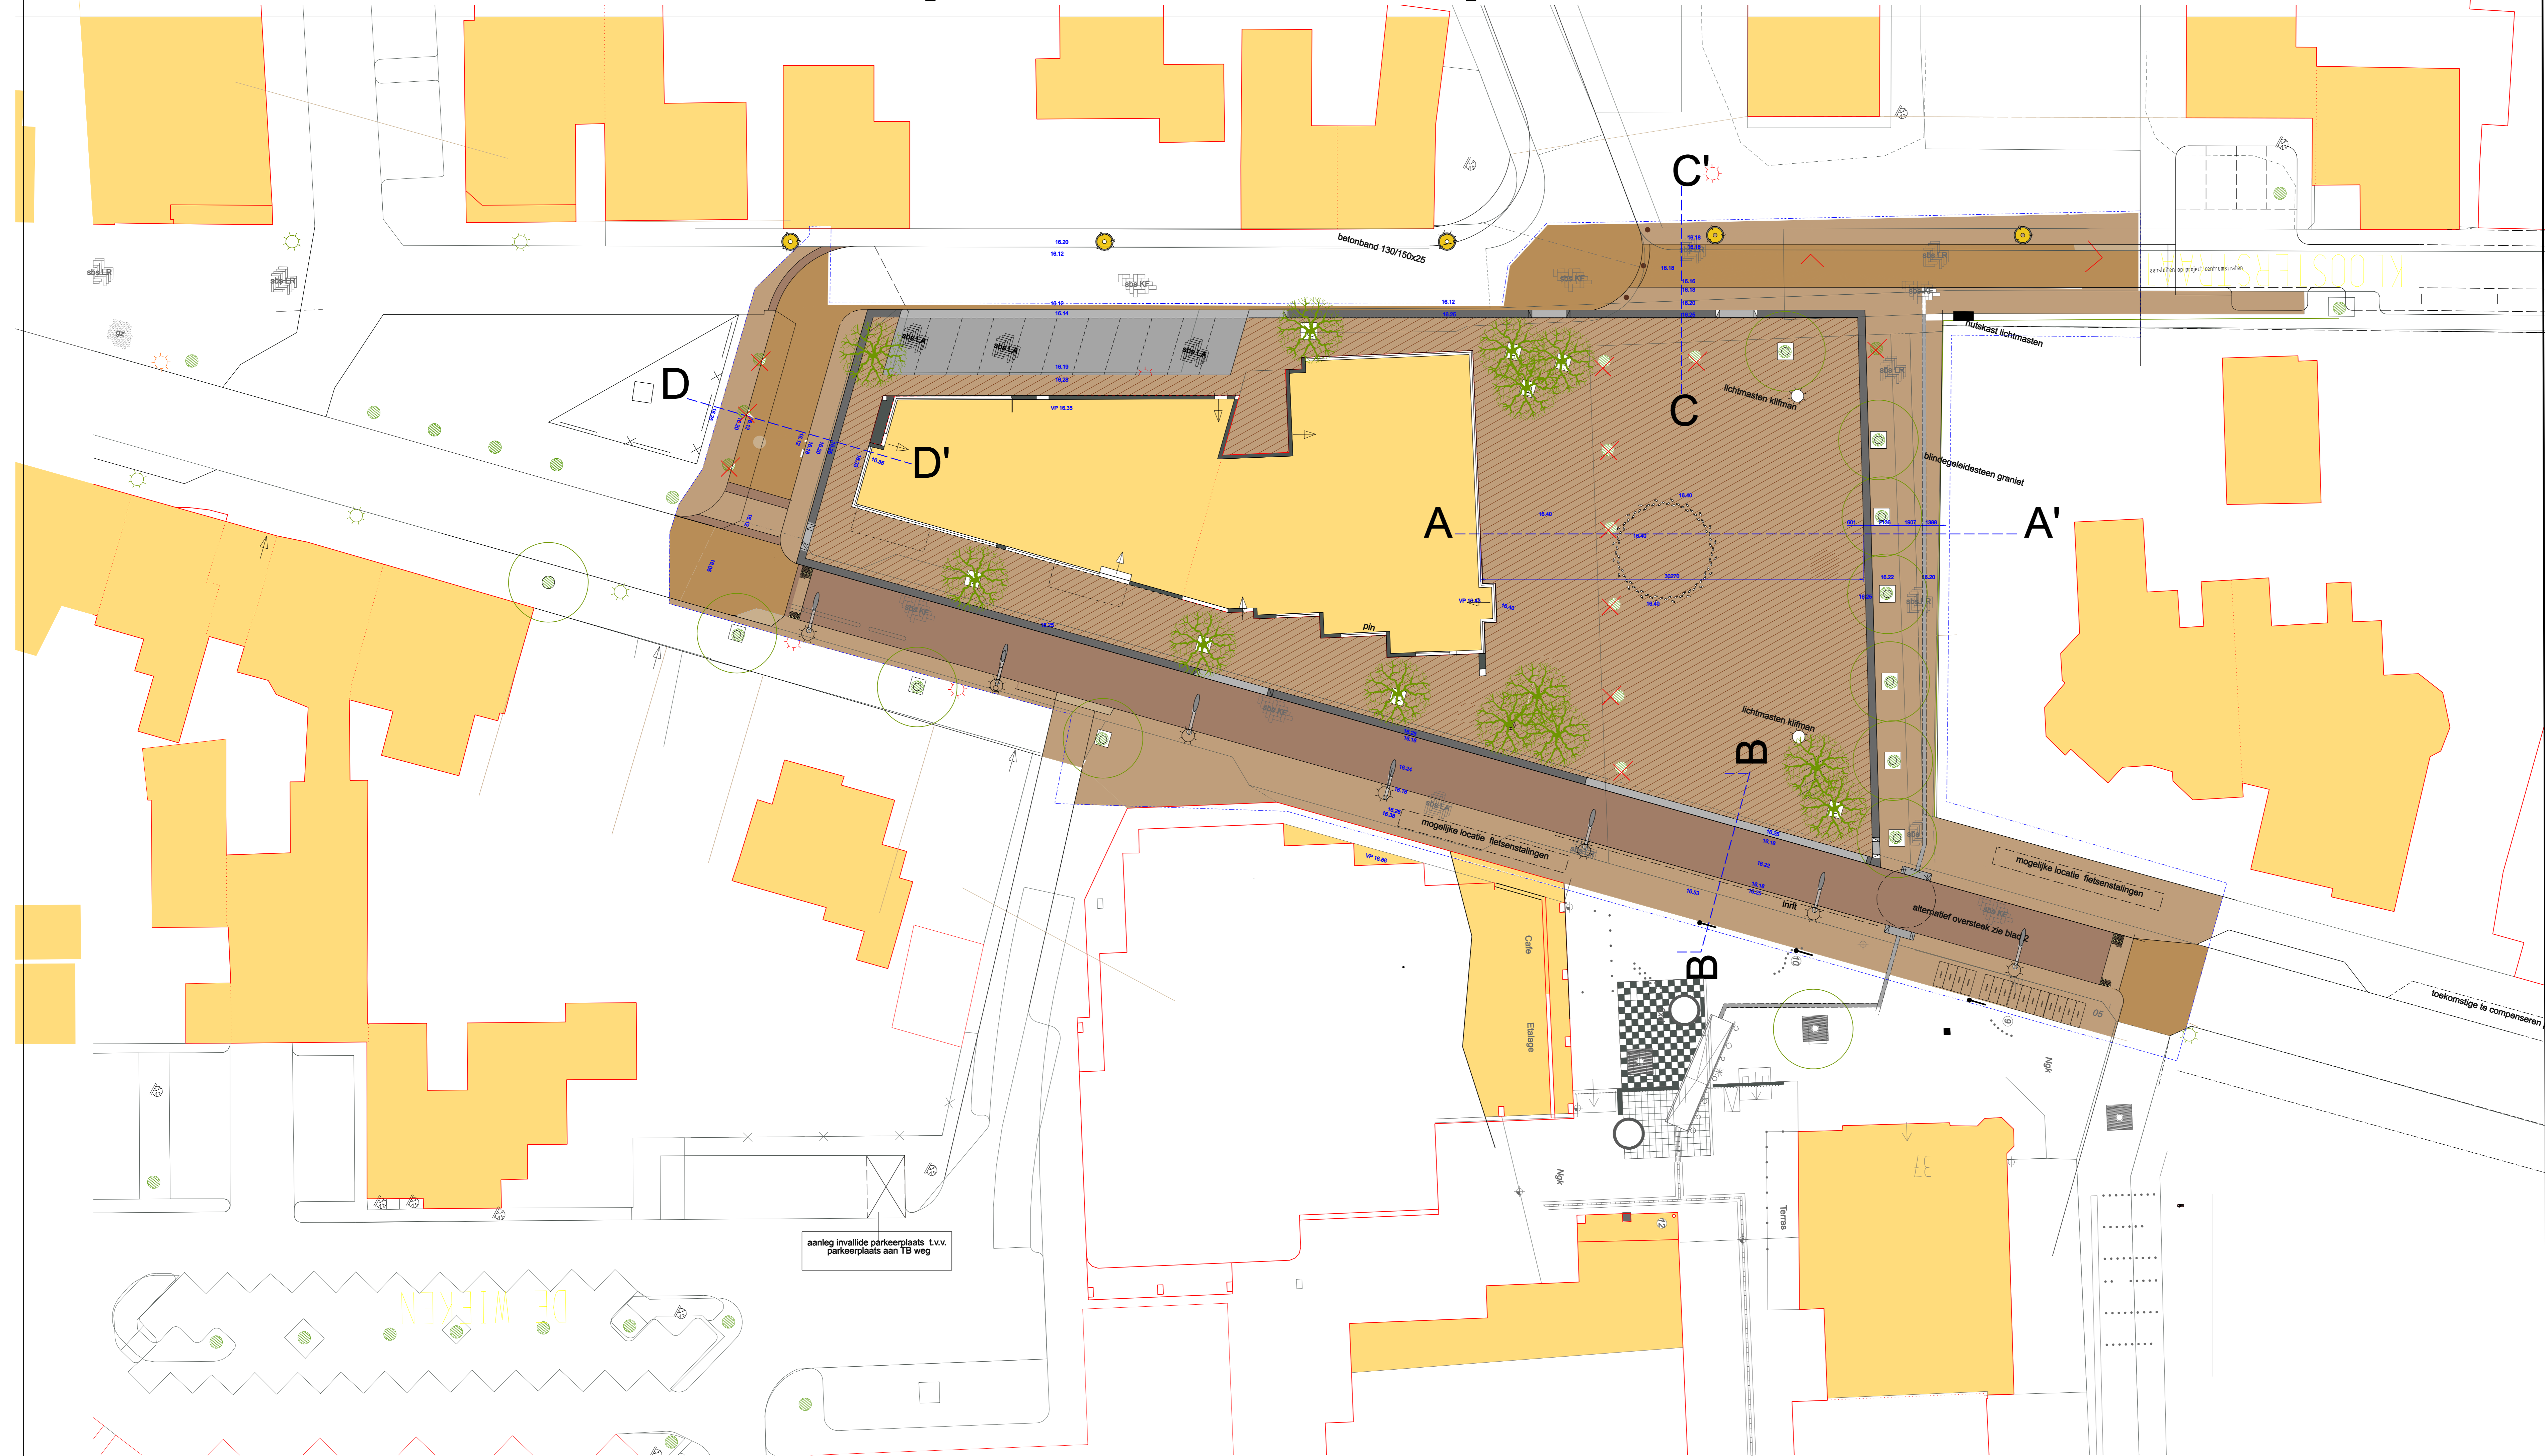
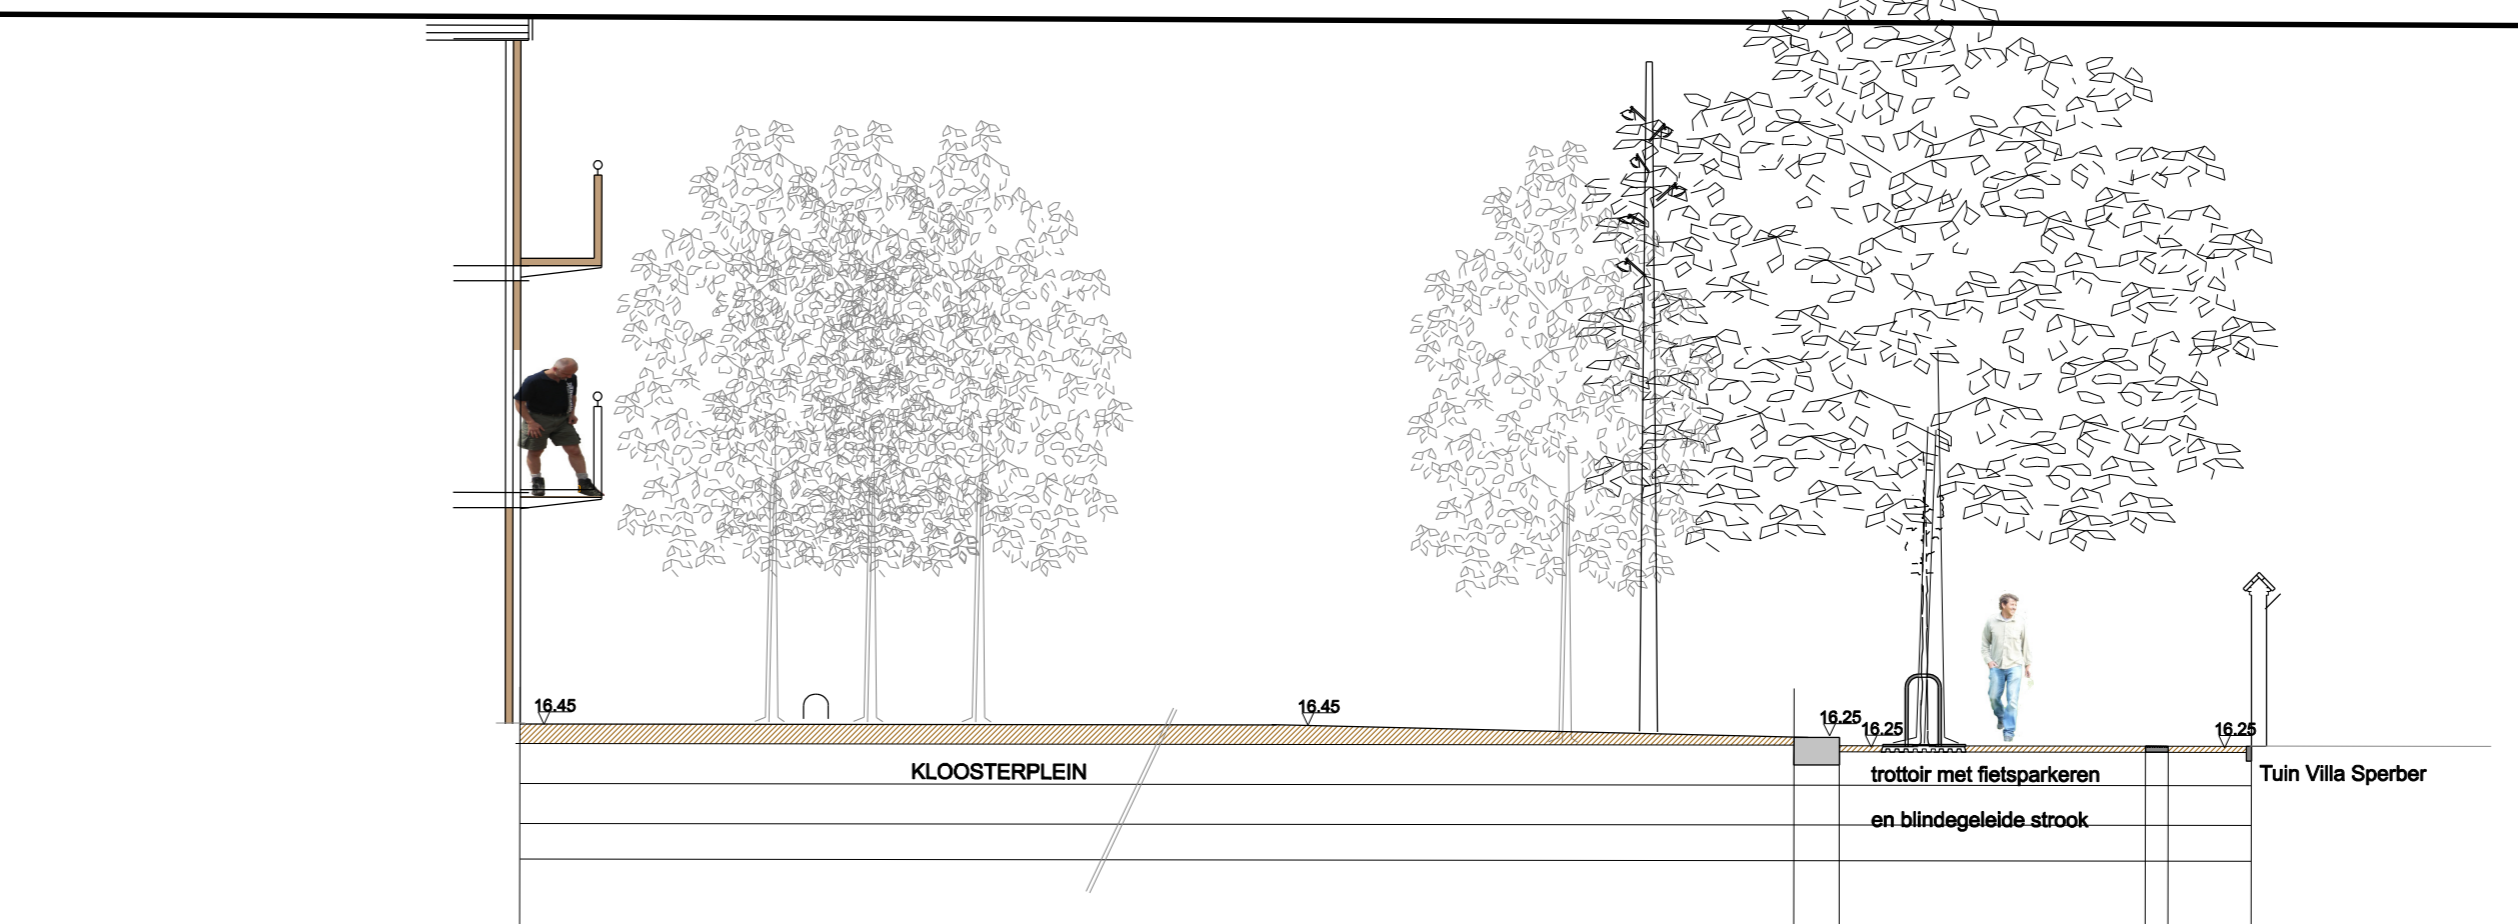
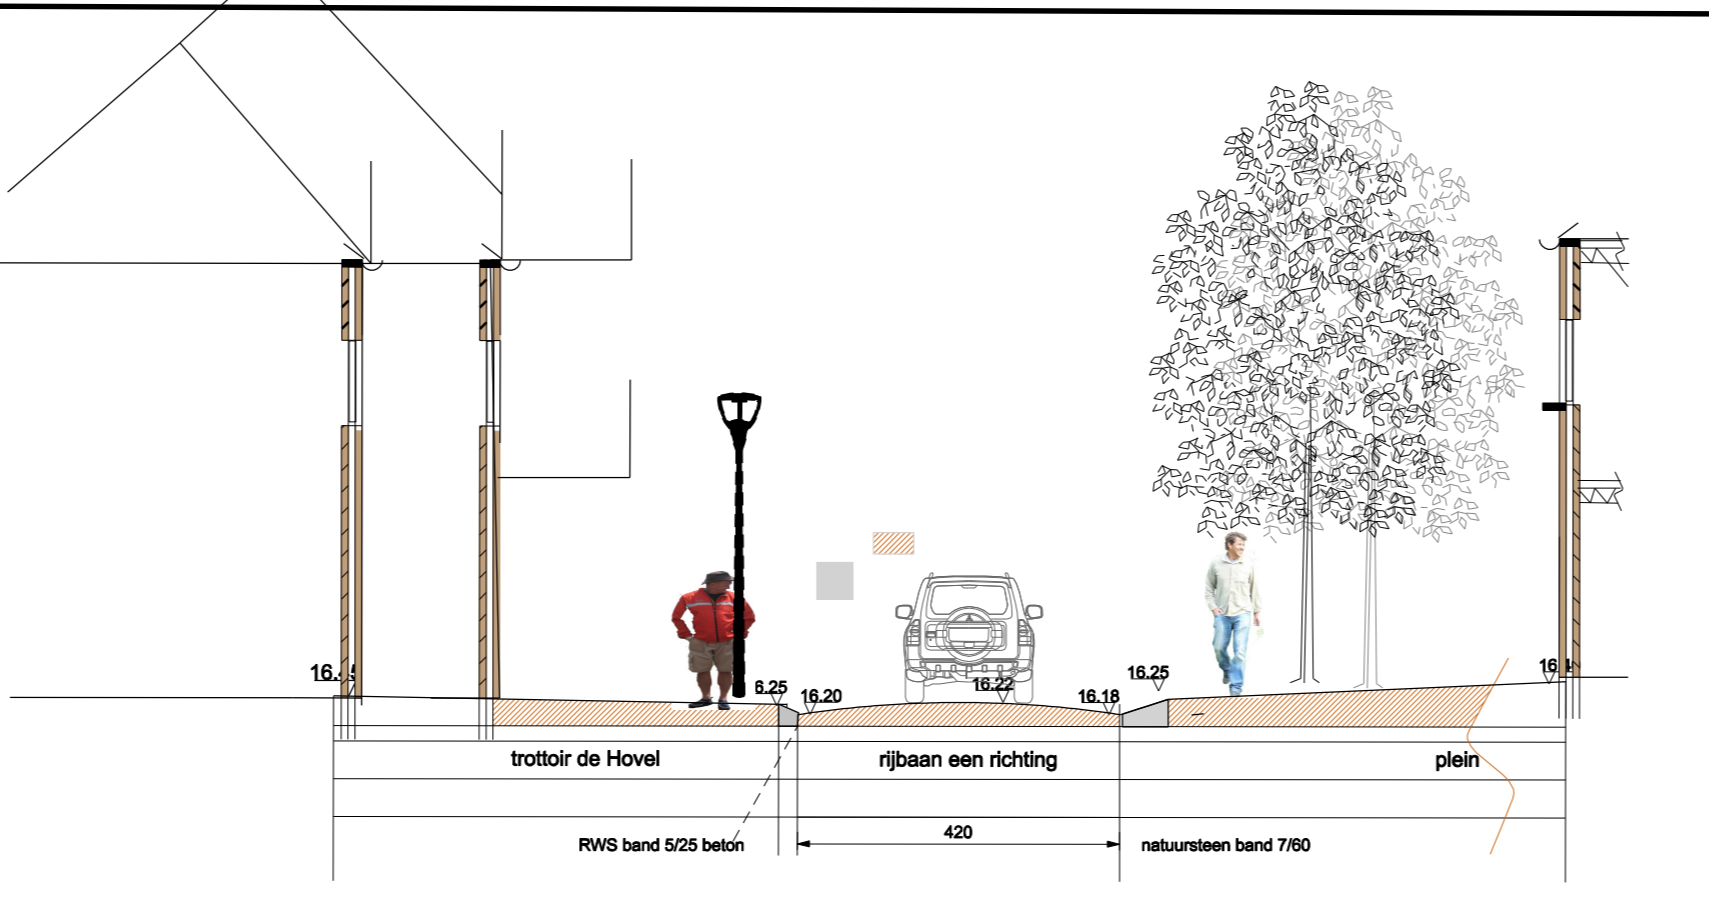


Definitief ontwerp Kloosterplein

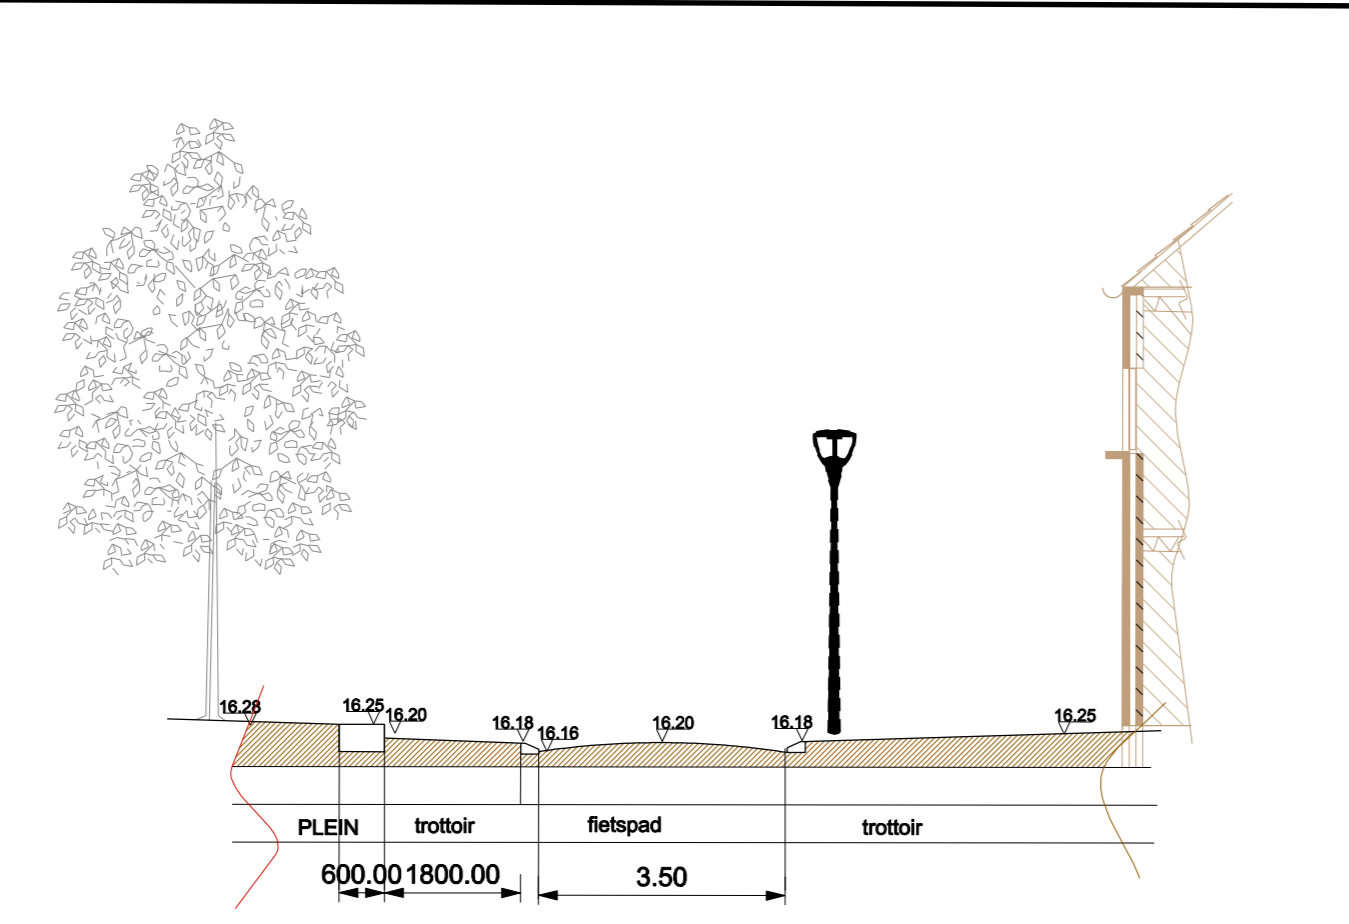

- rijbaan gebakken klinkers dikformaat kleur antra
- voorlopige werkgrens
- bestaande ondergrond
- trottoir lingefmaat
- plein lingefmaat gemêleerd
- natuursteen band 60x30 8 cm hoogte verschil
- natuursteen band 60x30 schuine band / invalide inrit
- gebakken dikformaat kleur terra (zwart/bruin)
- afzetpaal type Goirle wegzinkbaar ivm oa markt
- fietsbeugels type nietje
- te kappen bomen
- nieuwe bomen met boomroosters
- te handhaven bomen met boomroosters
- Nieuwe lichtmasten paaltop
- Nieuwe lichtmasten 6 meter met uithanger
- lichtmast 7 meter type klimfan
- te verwijderen lichtmasten

meubilair

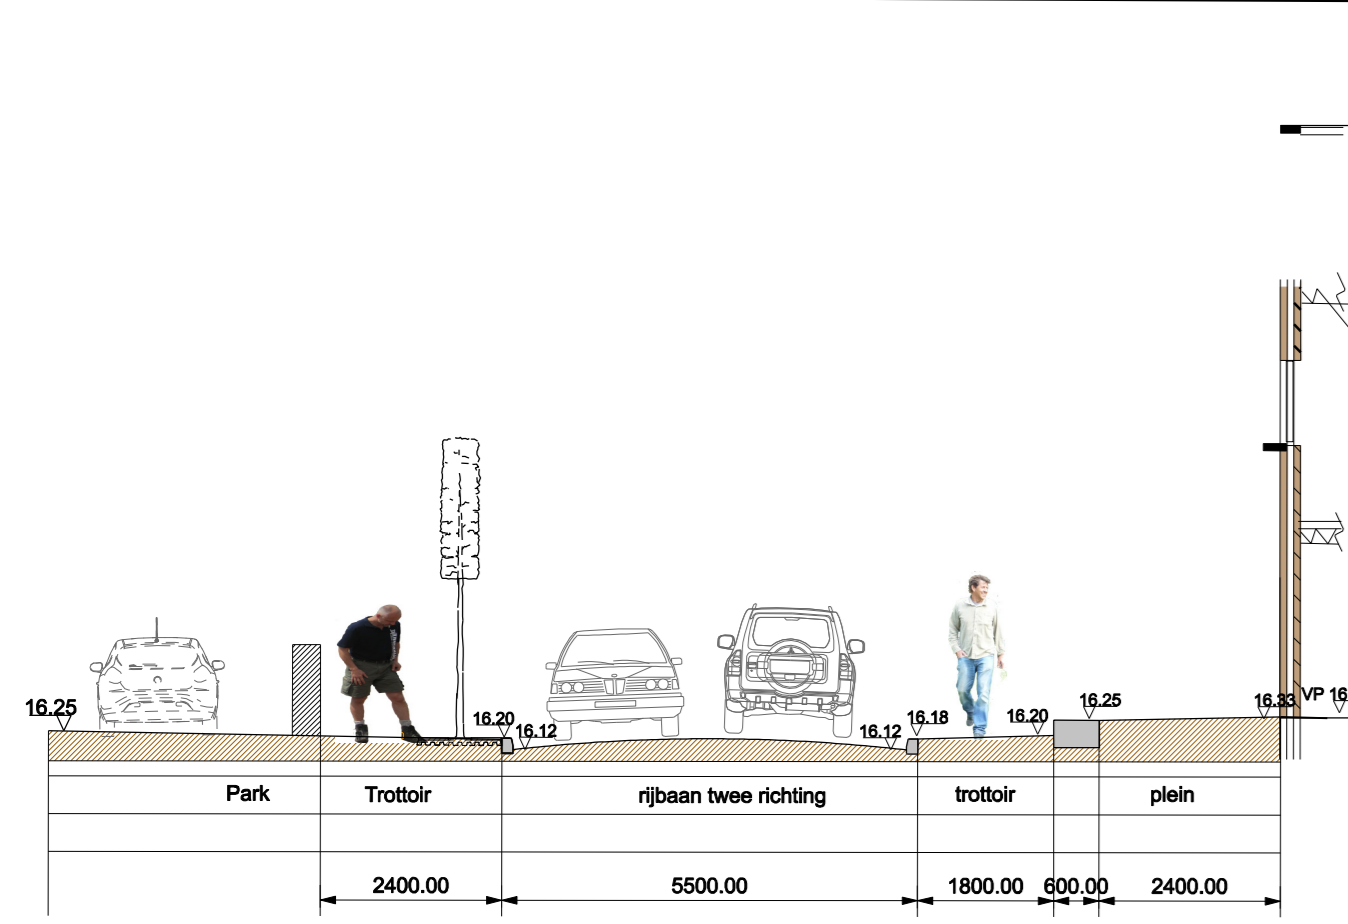

000	6 apr 2012	KLOOSTERPLEIN DEFINITIEF ONTWERP conform collegebesluit 6 maart 2012	JKL
001	29 FEB 2012	KLOOSTERPLEIN DEFINITIEF ONTWERP	JKL
03	16 DEC 2011	KLOOSTERPLEIN SCHRONTWERP	JKL
02	18 OKT 2011	KLOOSTERPLEIN SCHRONTWERP	JKL
01	11 okt 2011	KLOOSTERPLEIN SCHRONTWERP	JKL

PROJECTLEIDER	SCHAAL
HERINRICHTING KLOOSTERPLEIN conform collegebesluit 6 maart 2012	1:200
Ontwerkers: E. de Landmeter Ren B: Frans Hendrickx	FORMAAT
Ontwerper: Jeroen Klerks	AO
TEKENINGSSCHRIJVING	BLAD
DEFINITIEF ONTWERP DO2	1 VAN 2
STATUS	DEFINITIEF
TEKENINGNUMMER	WZZ-19
00.29.2.0012	

