




# schetsontwerp groen rotonde recreatieve poort

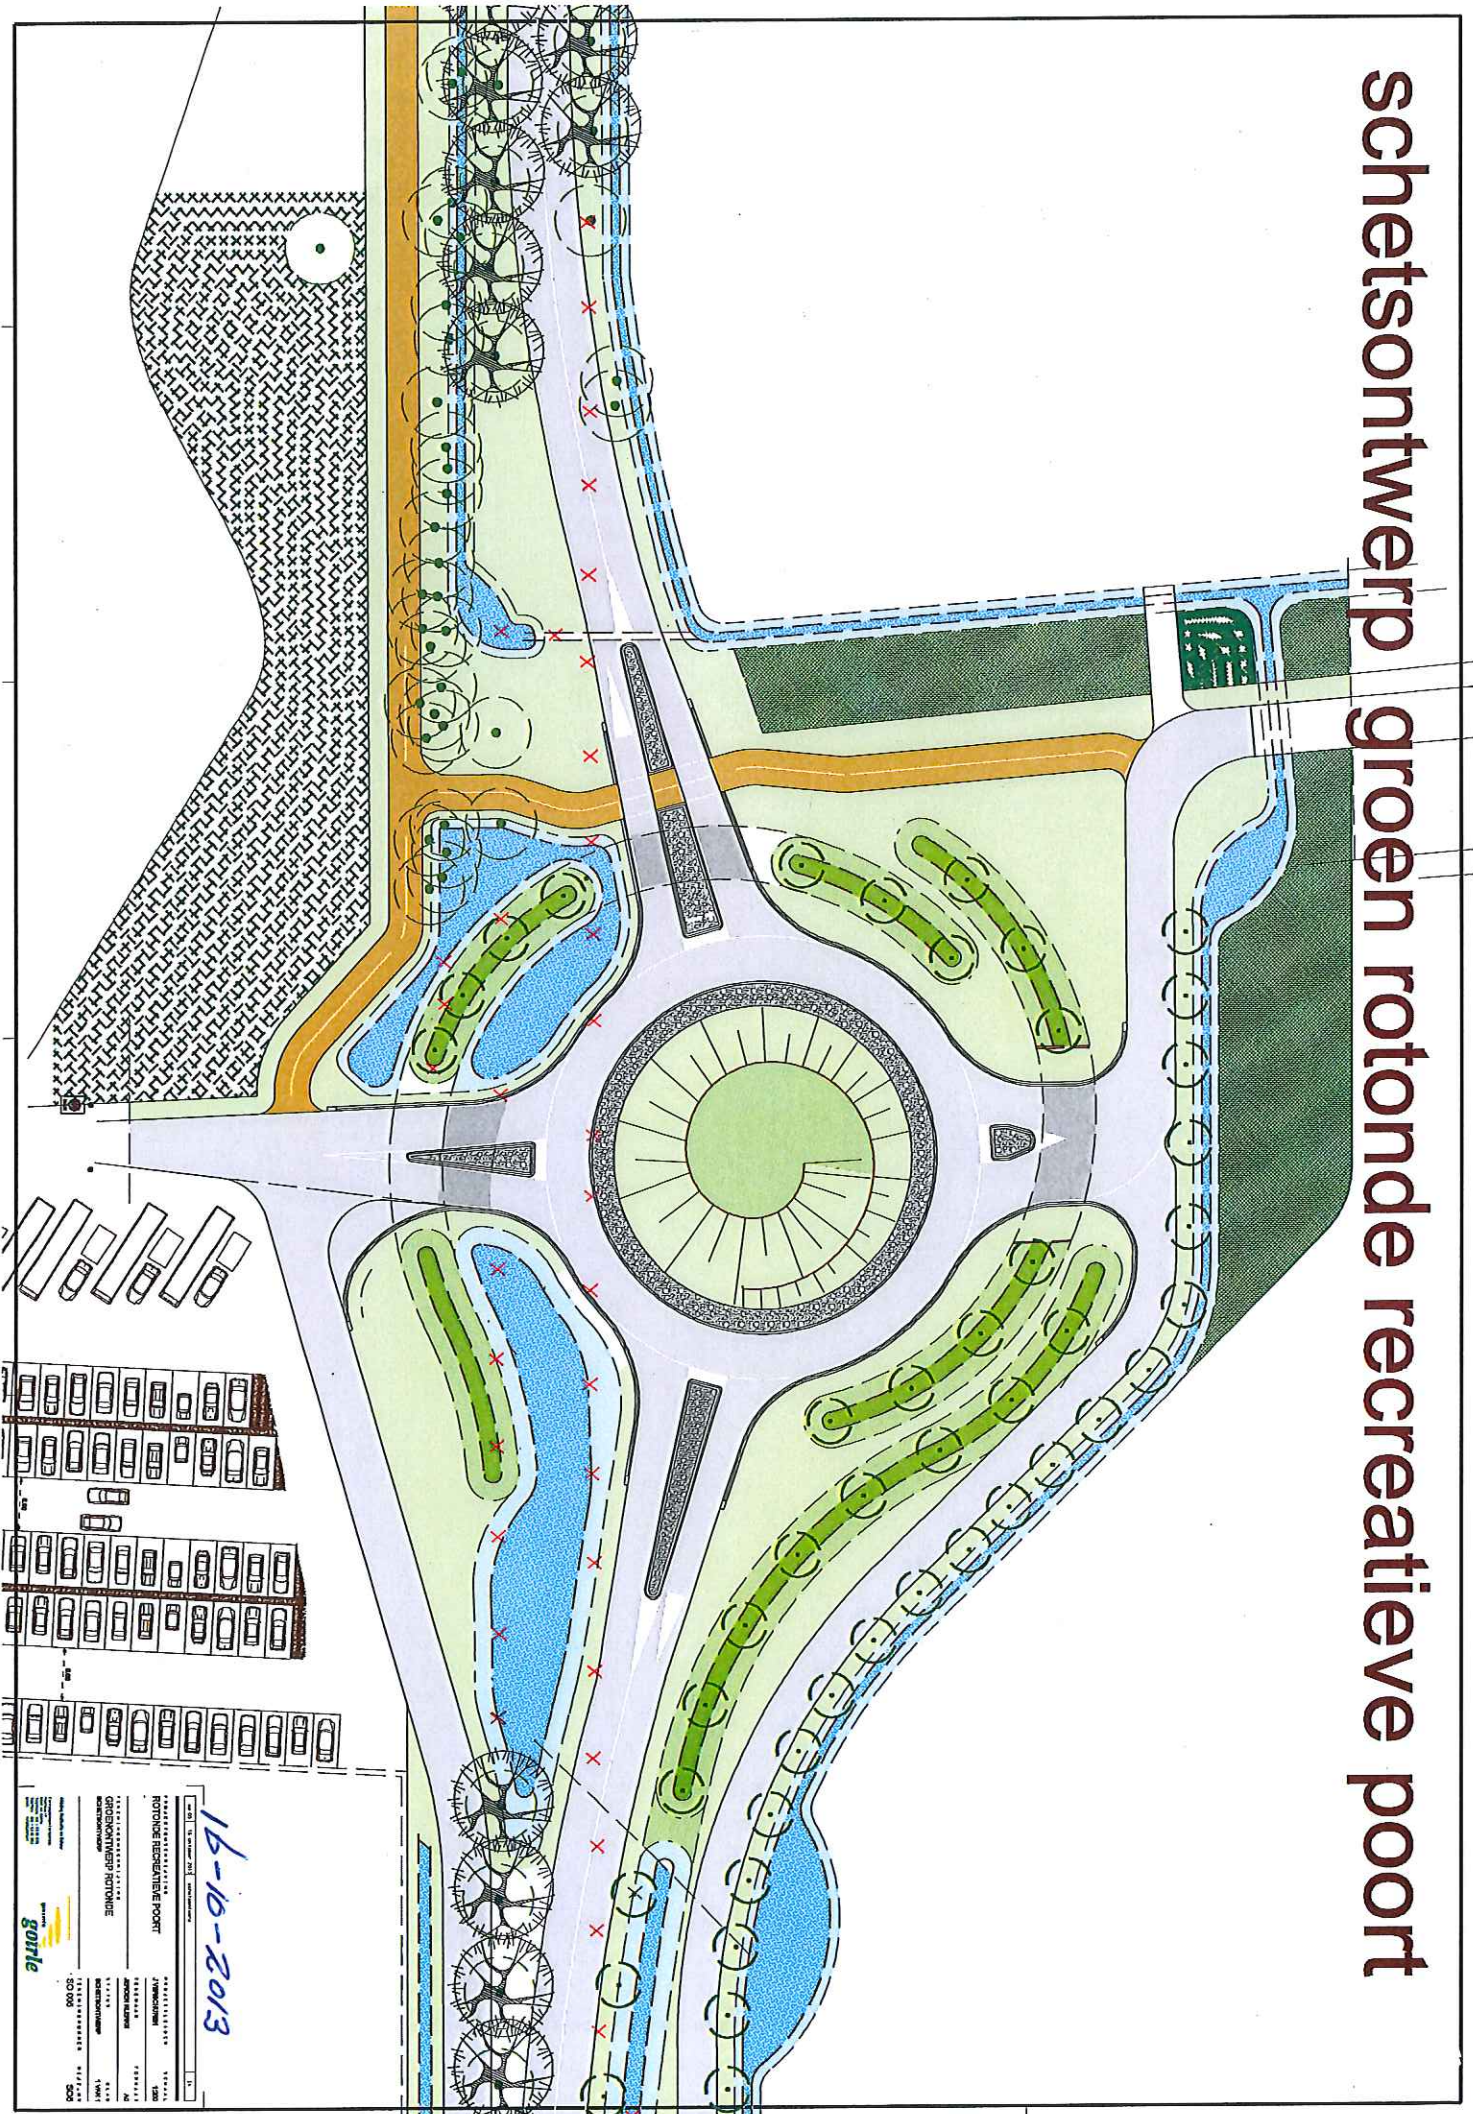


16-10-2013

PROJECTNAAM	ROTONDE RECREatieve POORT
OPDRACHTGEVER	
OPDRACHTNUMMER	
LOCATIE	
TOEGANG	
STATUS	
TEKENINGNUMMER	
TEKENINGDATERING	16-10-2013
TEKENINGSCHAAL	1:500





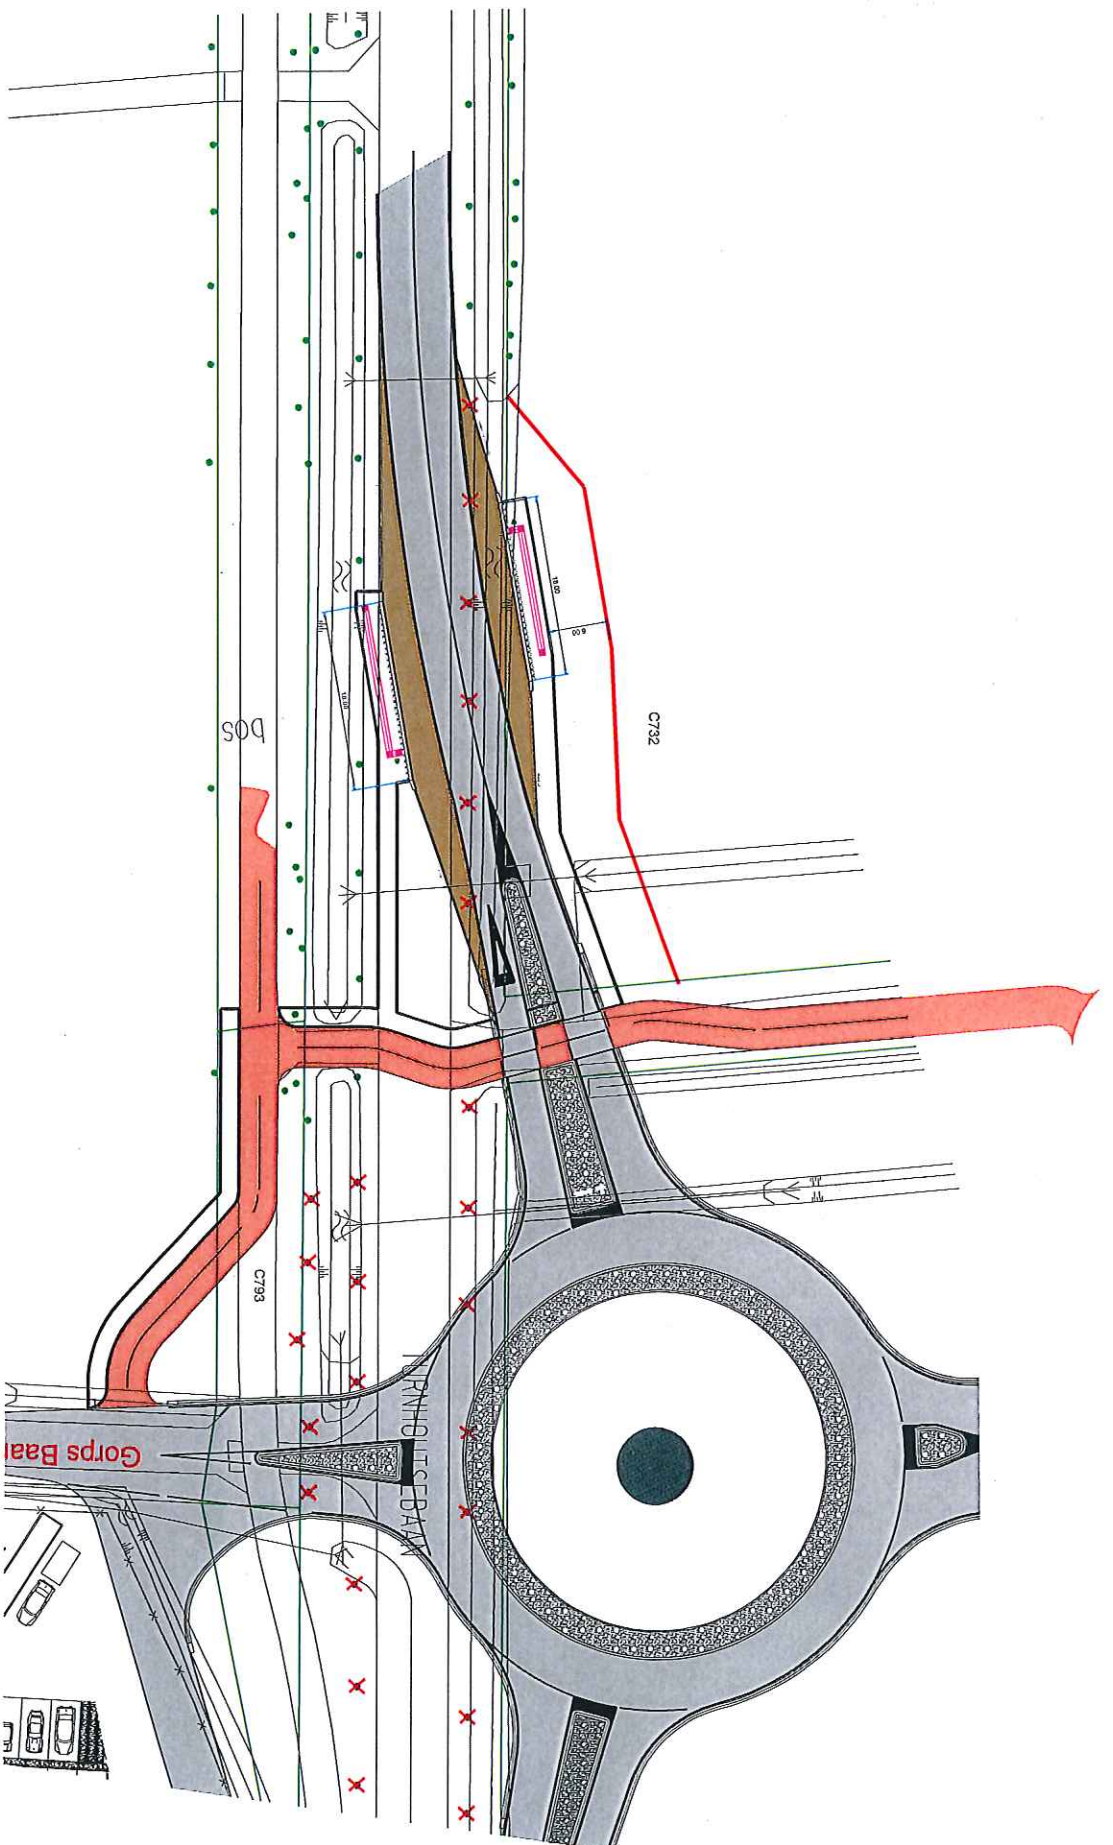

# Voorstel Bushaltes Recreatieve poort

A1 1:250  
16-10-2013