



# halfverhardingspad over de Regte hei

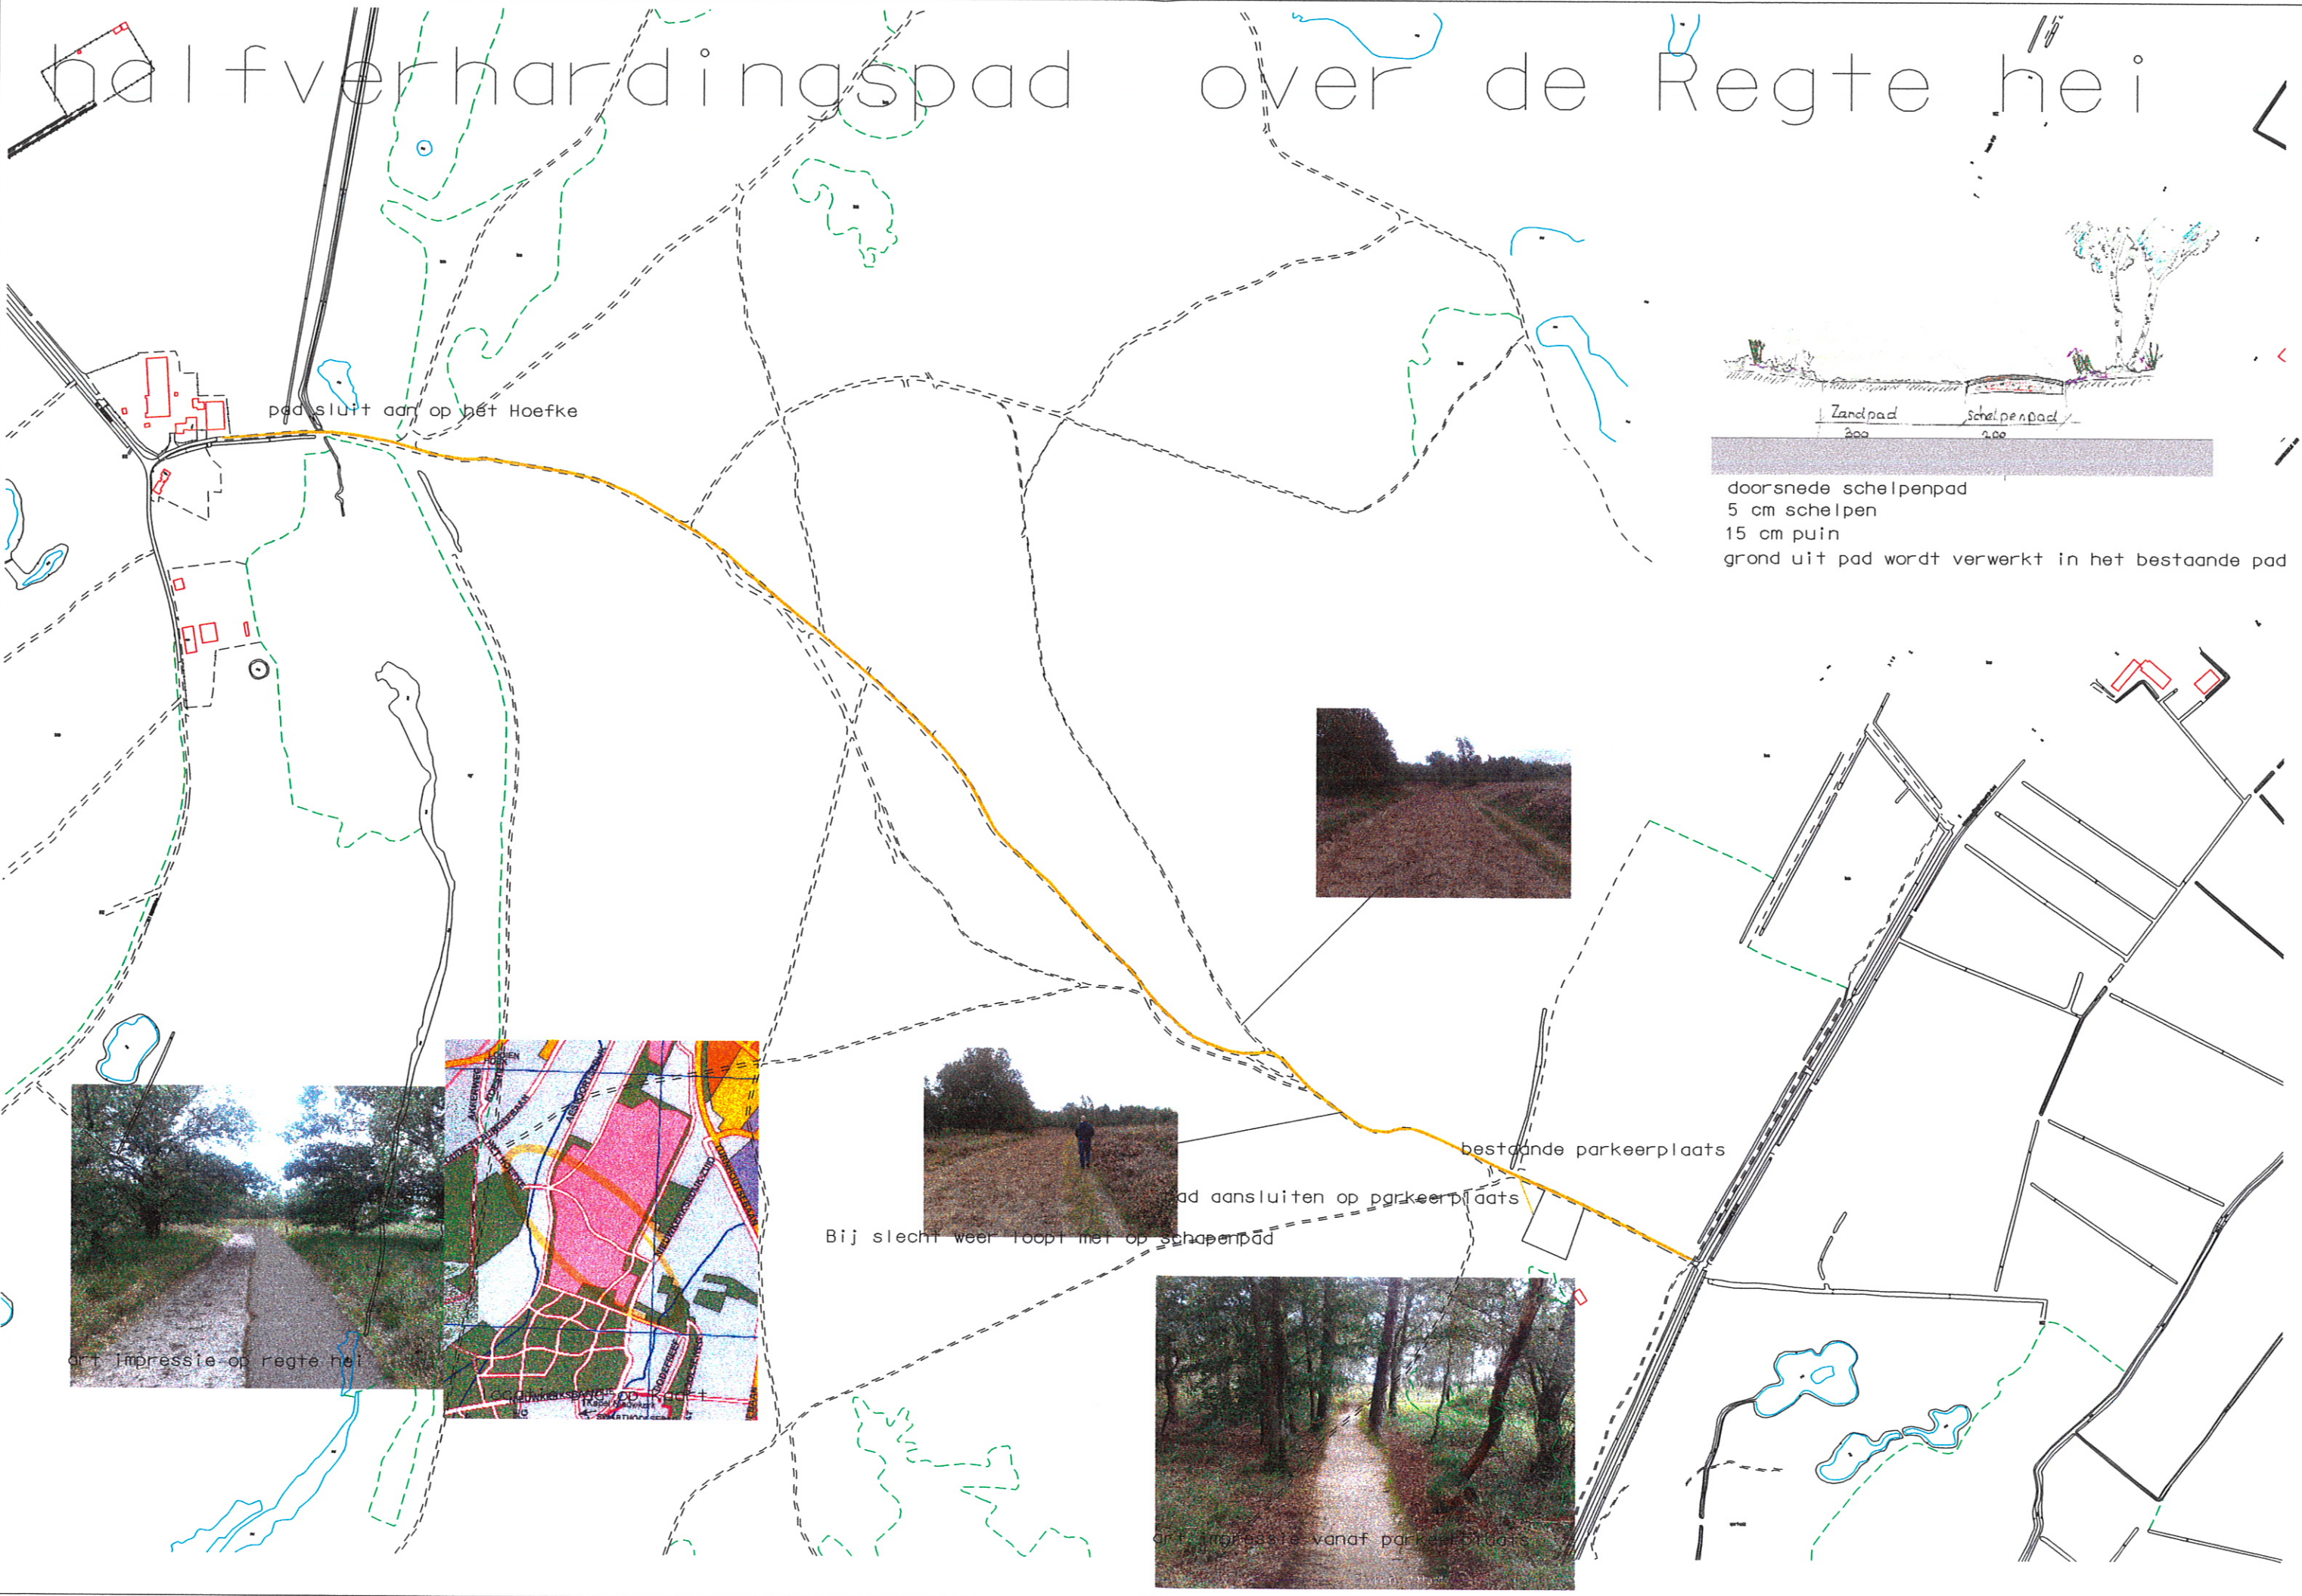

pad sluit aan op het Hoefke

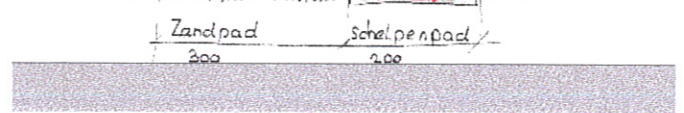

doorsnede schapepad  
5 cm schelpen  
15 cm puin  
grond uit pad wordt verwerkt in het bestaande pad



aankomst op de Regte hei



Bij slecht weer loopt men op schapepad



aankomst vanaf parkeerplaats

bestaande parkeerplaats

pad aansluiten op parkeerplaats