


Legenda

- uitgeefbaar terrein
- openbaar groen (haag ca. 1000mm hoog)
- zone biodiversiteit
- bufferzone naar Rillaerse-Baan
- verharding rijweg
- verharding voetpad
- verharding inritten
- verharding openbaar parkeren

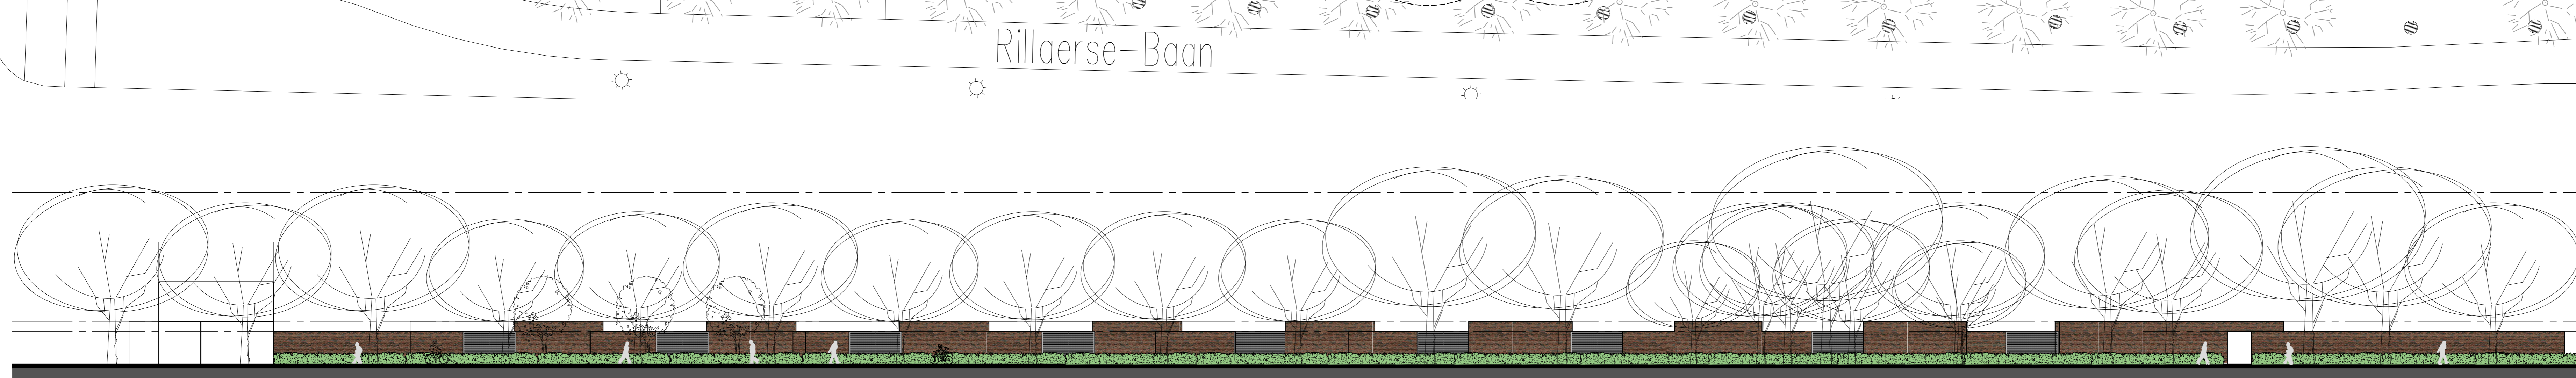


aanzicht muur Rillaerse Baan

HOUTEPEN B.V.
 SARREWESBEDRIJF

ONTWERP

vertnummer	16013	project	Boschkens West
tekening	S002	Fase	4C
		onderwerp	Overzichtstekening
			Inrichting situatie & muur
projectcoördinator		datum	19.05.2017
Ont		A	24.08.2017
		B	06.11.2017
		C	23.05.2018
		D	26.09.2018
		E	
		F	

VAN TRIER
 ARCHITECTUUR

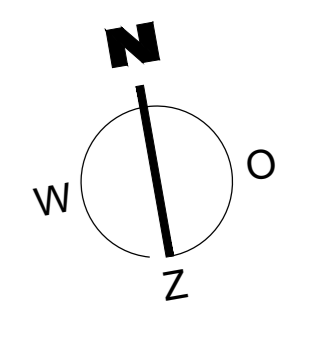

In: Owen van Trier
 Heraclesstraat 8a
 NL - 5048 CS Tilburg
 T +31 (0) 20 45 45 33
 info@vantrierarchitectuur.nl