


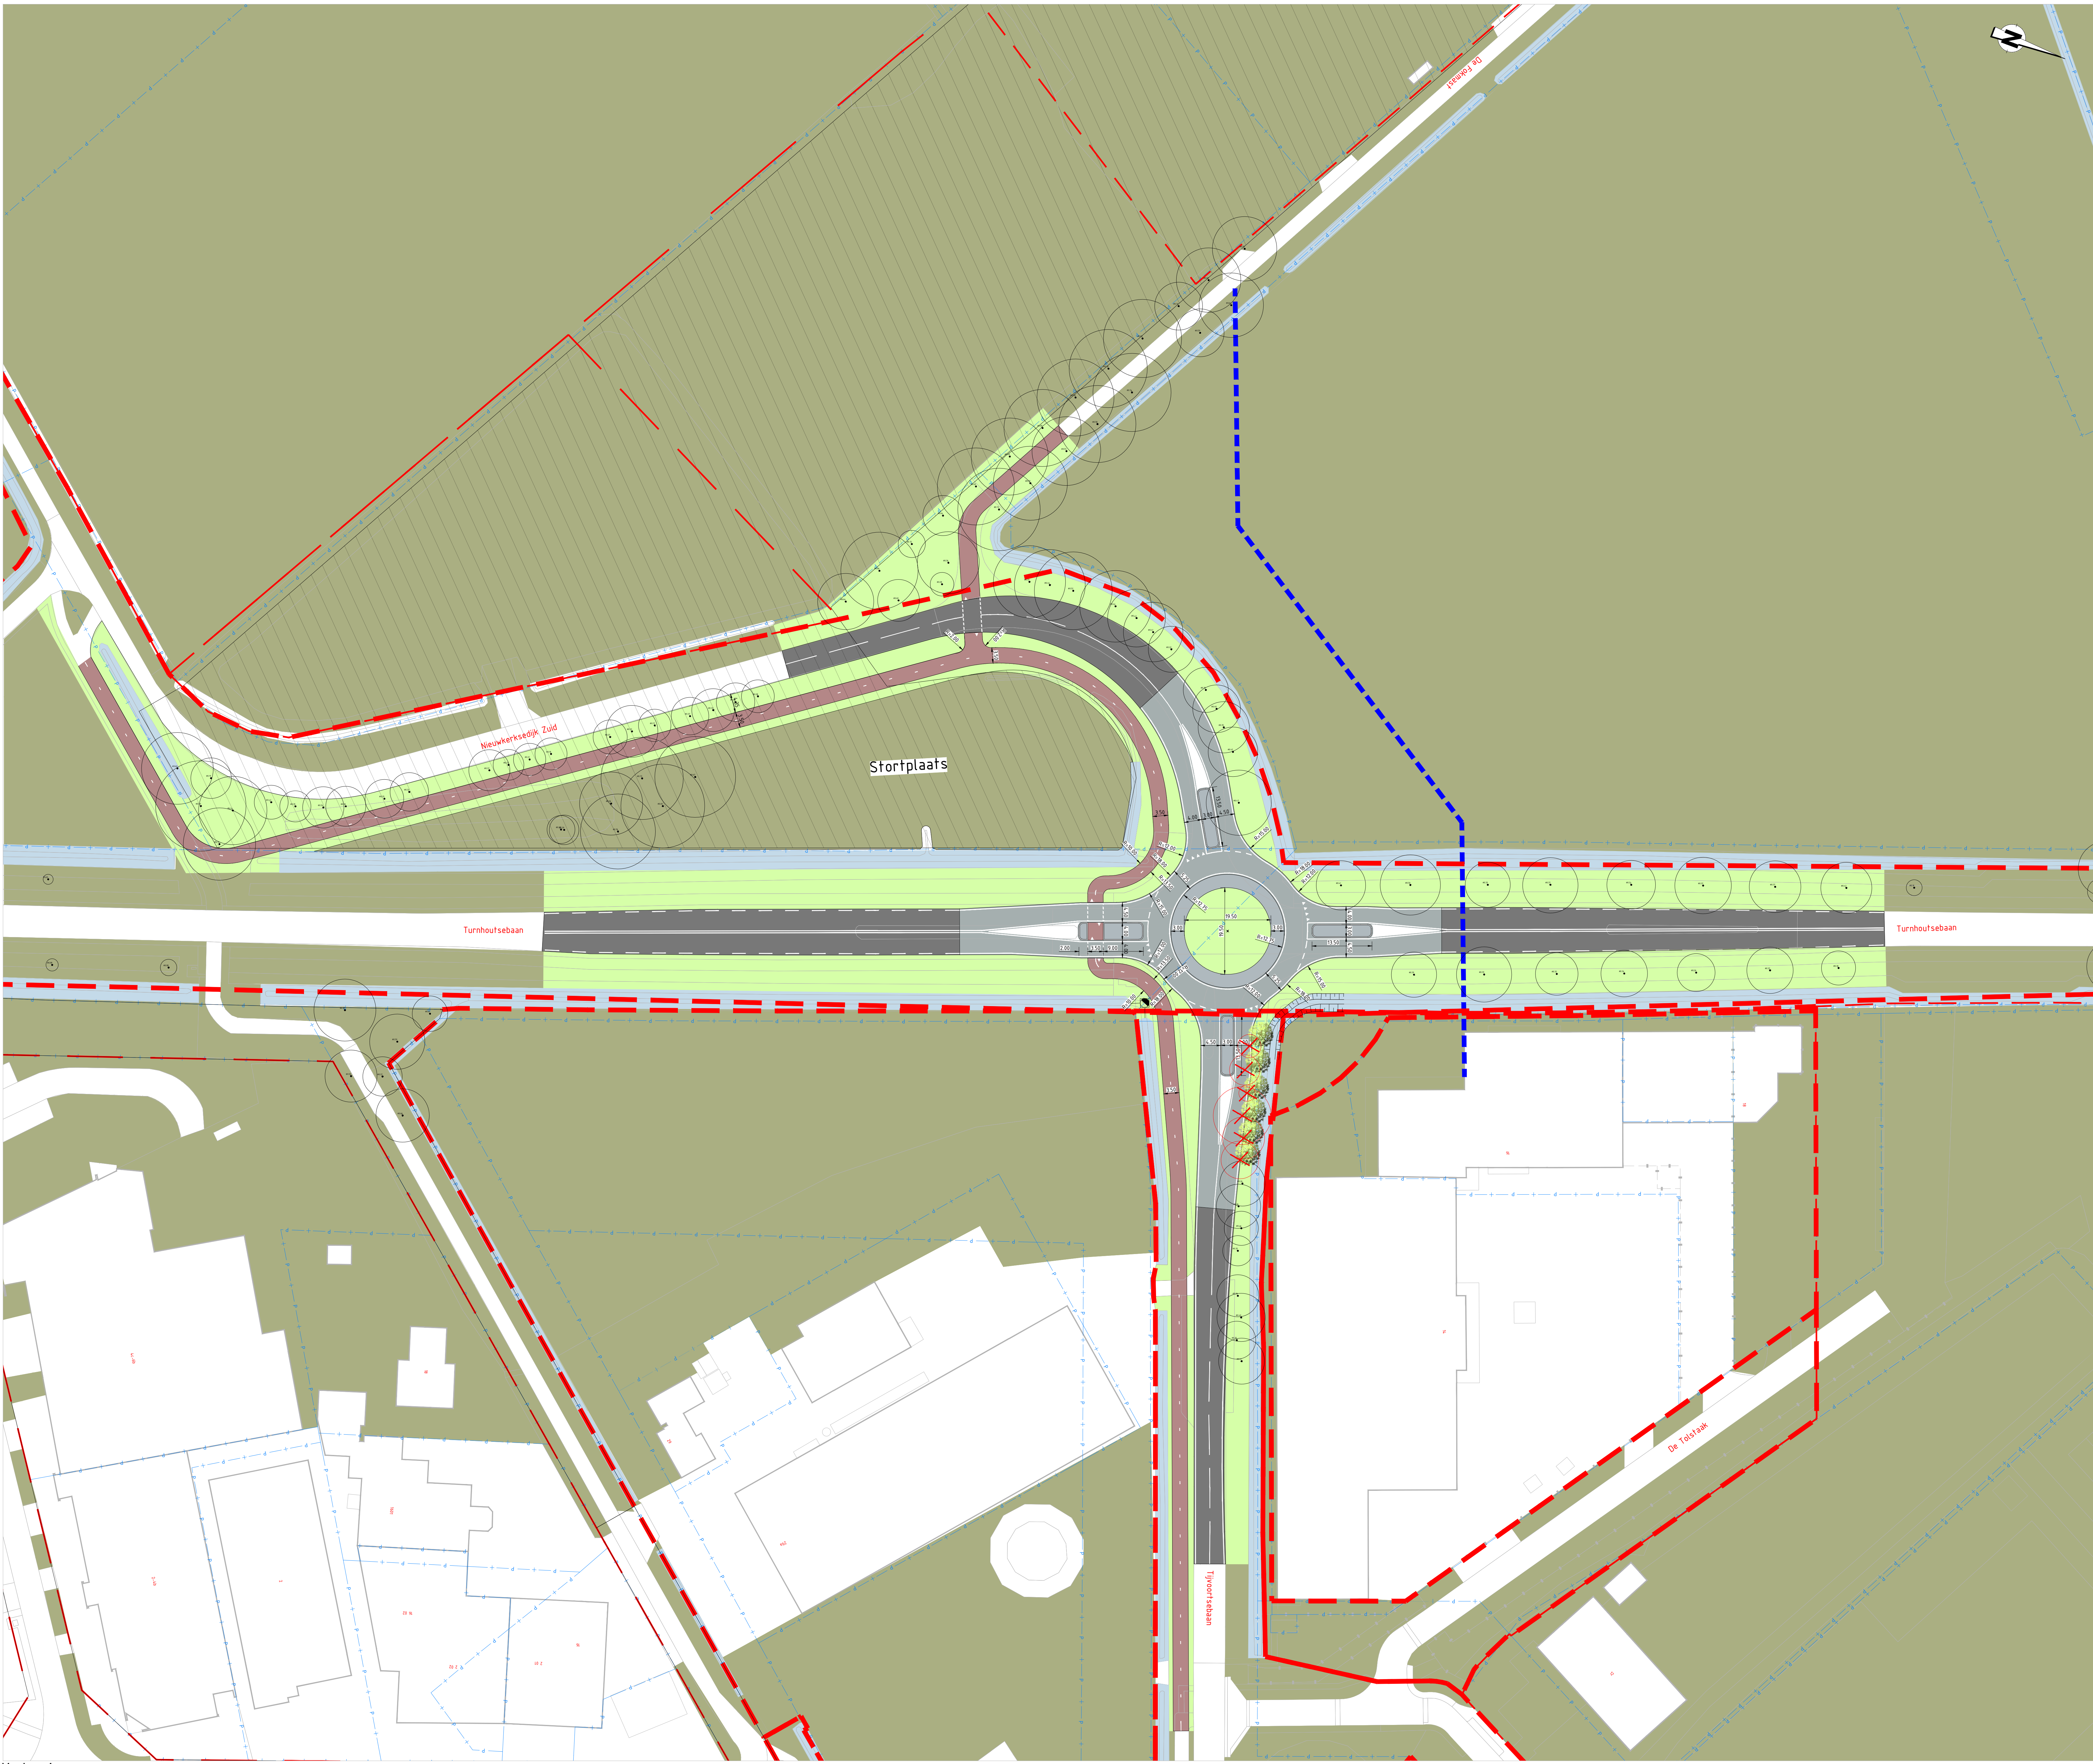

- Legenda**
Algemeen
- Schetsontwerp
 - Materialsgrens
 - Perceelsgrens
 - Besteningsplan
 - Besteningsplan (nieuw)
- Kantopsluiting**
- Aanbrengen - RW's-banden 10/220x250 mm
- Verharding**
- Aanbrengen - betonverharding
 - Aanbrengen - asfaltverharding, kleur: zwart
 - Bestand - asfaltverharding, kleur: rood
 - Aanbrengen - prefab prietbeton
 - Aanbrengen - markering in theeroest, kleur: wit
- Riolering**
- Aanbrengen - inspectieput
 - Aanbrengen - frontopsluiting
- Groen**
- Aanbrengen - boom
 - Vrijblijven - boom
 - Bestand - boom
 - Talud
 - Groenvoorziening
- Viakvulling**
- Water
- Overig**
- Stortplaats



Situatieoverzicht
SCHAAL 1 : 5.000

- OPMERKINGEN**
- Coördinaatsysteem RD (x, y);
 - Maten in meters, tenzij anders vermeld;
 - Materiaalmaten in millimeters, tenzij anders vermeld;
 - Peilmaten in meters t.o.v. NAP, tenzij anders vermeld;
 - Diameters in millimeters, tenzij anders vermeld;
 - Maten exclusief kantopsluitingen;
 - Ligging kabels en leiding zijn ter indicatie.

Versie	Datum	Gekeurd door	Omschrijving
Opdrachtgever			
Gemeente Goirle			
Project			
Rotonde Turnhoutsebaan			
Onderdeel			
Schetsontwerp			
Nieuwe situatie B			
Gekeurd door	Gecontroleerd door	Vrijgegeven door	Projectnummer
LK	LVL	GF	132401
Paraaf/Datum	Paraaf/Datum	Paraaf/Datum	Bestelnnummer
22-07-2024	22-07-2024	22-07-2024	132401-SO-NS-02
Formaat		Statusoverzicht	
(A0) 841x1189 mm		Schied 1200	
Tekeningnummer		Blad 1 / 1	
132401-SO-NS-02		Versie 0.3	

